

調布市公共下水道台帳施設平面図

X=34994.437
Y=25192.737


X=34994.437
Y=25192.741



X=34944.433
Y=25192.737

X=34944.433
Y=25192.741


注意：下水道台帳図は、現地の状況とは整合しない場合があります。
本図面を設計・工事等に利用される場合は、下水道課との協議及び、
下水道管の状況を現地で確認されるようお願いいたします。
・この地図は、東京都縮尺1/2,500地形図を使用(承認番号:7都市基交測第218号)
して作成したものである。無断複製を禁ずる。
・この地図の著作権は、東京都及び株式会社ミッドマップ東京に帰属する。

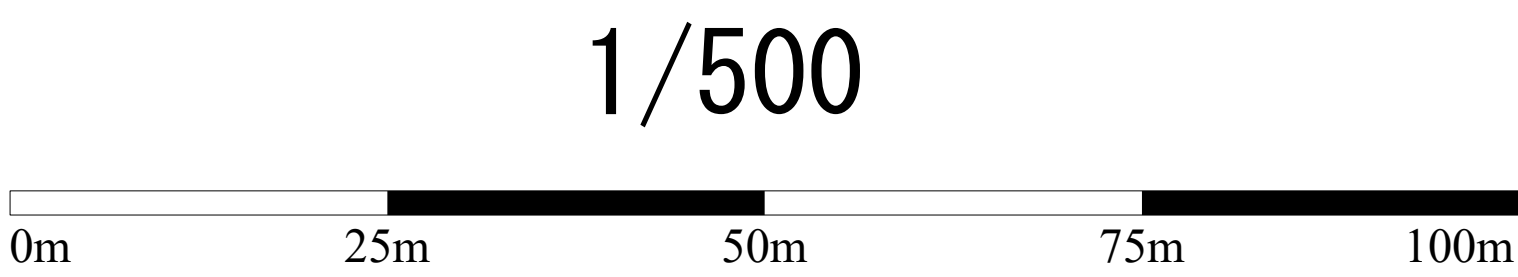

調布市環境部下水道課
令和8年1月

127

126	127	128
136	137	138

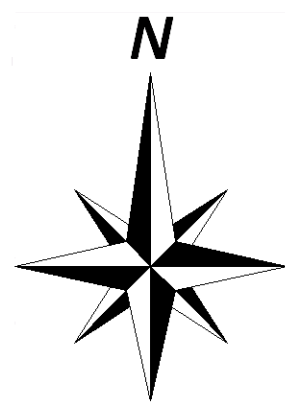

凡 例	
線 種	種 別
-----	区市・東京都の区界
施設分類	表示色
合流施設	茶 色
汚水施設	赤 色
雨水施設	青 色
管理外施設	黒 色

記 号	種 別
→	幹 線 管 渠
→	枝 線 管 渠
→ (点線)	庄 送 管
→ (点線)	伏越管
→ (点線)	光ファイバー埋設管渠 (二重線)
○	0号人孔
●	1号人孔
○	2号人孔
⊗	3号人孔
⊙	4号人孔
⊠	5号人孔
□	6号人孔
⊙	小型人孔 (総幅1/2以内の施設は省略)
■	特1号人孔
△	特殊人孔
⊙	分水人孔
⊗	伏越人孔
⊙	人孔種別不明
△	吐き口
●	変化点
→	副 管 取 付
→	起 点 記 号
→	汚水公共井
→	雨水公共井

<人孔属性>	
○ (人孔)	地盤高T.P.
○ (人孔)	施設番号(人孔)
<管渠属性>	
(上流)	管 種
(上流)	管径
(上流)	勾配
(上流)	区間距離
(上流)	施設番号(管渠)
(上流)	下流管径
○	円形管
□	矩形管
U	U形管
☆	不明
<取付管属性>	
→	管径
→	取付管
→	上流人孔中心からの延長
→	加 減 距離