


# 調布市公共下水道台帳施設平面図


129

128	129
138	139

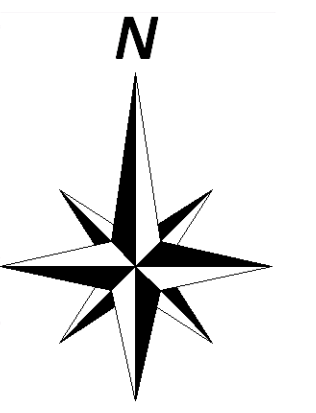

凡 例	
線 種	種 別
-----	区市・東京都の区界
施設分類	表示色
合流施設	茶 色
汚水施設	赤 色
雨水施設	青 色
管理外施設	黒 色
記 号	種 別
→	幹 線 管 渠
→	枝 線 管 渠
→	圧 送 管
→	伏 埋 管
→	光ファイバー埋設管渠 (二重線)
○	0号人孔
○	1号人孔
○	2号人孔
○	3号人孔
○	4号人孔
○	5号人孔
○	6号人孔
○	小聖人孔 (管径500mm未満の管渠)
■	特1号人孔
△	特殊人孔
○	分水人孔
○	伏越人孔
○	人孔種別不明
△	吐き口
●	変化点
○	副 管 取 付
○	起 点 記 号
○	汚水公共井
○	雨水公共井
○	人孔属性
○	(人孔深) 地盤高T.P
○	施設番号(人孔)
○	管渠属性
○	(上流) 管 種 (下流)
○	上流管径 管径 勾配 区間距離 (下流)
○	上流管径 施設番号(管渠) 下流管径
○	○ 円形管 ○ 縦二管
○	□ 矩形管 ○ インバート構造
○	U 形状 ☆ 不明
○	取付管属性
○	管径 取付管 上流人孔中心からの
○	延長 追加 距離

注意：下水道台帳図は、現地の状況とは整合しない場合があります。  
 本図面を設計・工事等に利用される場合は、下水道課との協議及び、  
 下水道管の状況を現地で確認されるようお願いいたします。  
 ・この地図は、東京都縮尺1/2,500地形図を使用(承認番号:7都市基交測第218号)  
 して作成したものである。無断複製を禁ずる。  
 ・この地図の著作権は、東京都及び株式会社ミッドマップ東京に帰属する。

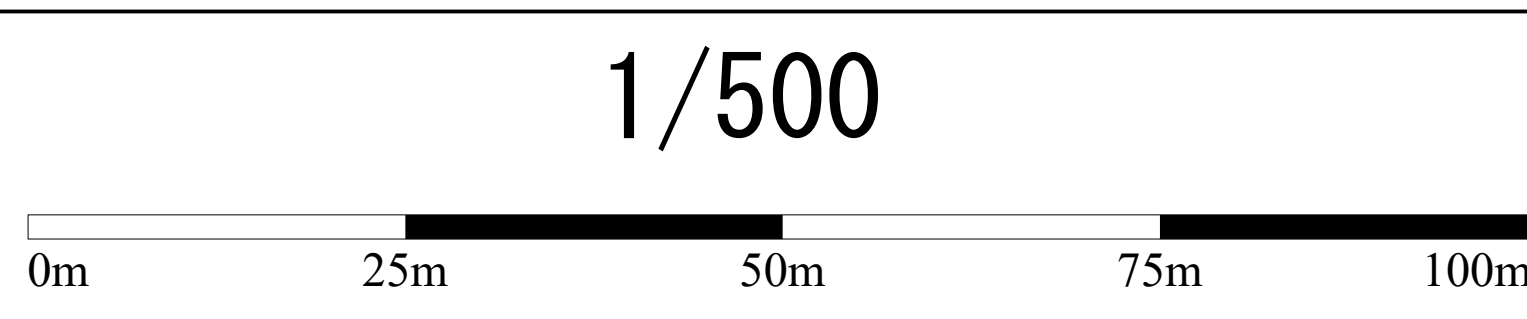

調布市環境部下水道課  
 令和8年1月