


調布市公共下水道台帳施設平面図

X= -35344.42
Y= -26192.73

X = -35344.42
Y = -25702.73

136

	126	127
135	136	137
145	146	147

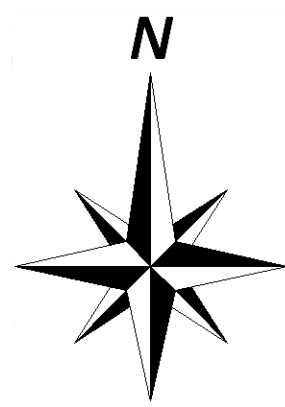

凡 例	
線 種	種 別
———	区市・東京都の区界
施設分類	表示色
合流施設	茶 色
汚水施設	赤 色
雨水施設	青 色
管理外施設	黒 色

記号	種別
	幹線管渠
	枝線管渠
	圧送管
	伏樋管
	光ファイバー埋設管渠 (直埋)
	0号人孔
	1号人孔
	2号人孔
	3号人孔
	4号人孔
	5号人孔
	6号人孔
	小型人孔 (既設雨水口等併用型)
	特1号人孔
	特殊人孔
	分水人孔
	伏越人孔
	人孔種類不明
	吐き口
	変化点
	副管取付
	起点記号
	汚水公共街
	雨水公共街
<人孔属性>	
	(人孔深) 施設番号(人孔)
	地階高1P
<管渠属性>	
(上流) 土質の 上流管径倍率	管径 勾配 区間距離 施設番号(管渠)
(下流) 土質の 下流管径倍率	
	円形管
	矩形管
	U形渠
	横二葉管
	インバート構造
	不明
<取付管属性>	
	管径
	取付管延長
	上流人孔中心からの 速加距離
	延距離


$$X = -35694.43$$

注意: 下水道台帳図は、現地の状況とは整合しない場合があります。

本図面を設計・工事等に利用される場合は、下水道課との協議及び、下水道管の状況を現地で確認されるようお願いいたします。

- ・この地図は、東京都縮尺1/2,500の地形図を使用(承認番号: 7都市基交測第218号)して作成したものである。無断複製を禁ずる。
- ・この地図の著作権は、東京都及び株式会社ミッドマップ東京に帰属する。

1/500

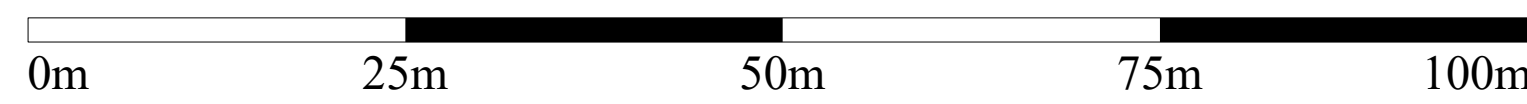

調布市環境部下水道課
令和8年1月