


調布市公共下水道台帳施設平面図

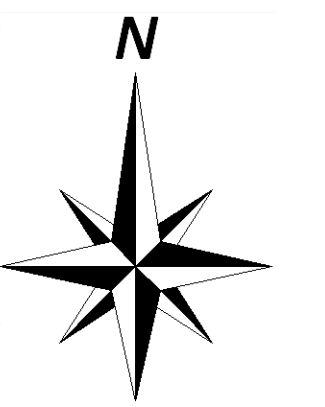

138

127	128	129
137	138	139
147	148	149



凡 例	
線 種	種 別
-----	区市・東京都の区界
施設分類	表示色
合流施設	茶 色
污水施設	赤 色
雨水施設	青 色
管理外施設	黒 色
記 号	種 別
	幹 線 管 渠
	枝 線 管 渠
	圧 送 管
	伏 線 管
	光ファイバー埋設管渠 (二重壁)
	0号人孔
	1号人孔
	2号人孔
	3号人孔
	4号人孔
	5号人孔
	6号人孔
	小型人孔 (記号内の数値は20mmを示す)
	特1 1号人孔
	特殊人孔
	分水人孔
	伏線人孔
	人孔種類不明
	吐き口
	変化点
	副 管 取 付
	起 点 記 号
	汚水公共溝
	雨水公共溝
人孔属性	
	人孔梁
	地盤高TP
施設番号(人孔)	
<管渠属性>	
	管 径
	管 種
	区間距離
	下流土被り
上流管底高	施設番号(管渠)
	下流管底高
	円形管渠
	矩形管渠
	U形渠
	二重管渠
	インバート構造
	不明
<取付管属性>	
	管径
	取付管延長
	上流人孔中からの
	通 過
	距 離
	龍


注意：下水道台帳図は、現地の状況とは整合しない場合があります。

本図面を設計・工事等に利用される場合は、下水道課との協議及び、下水道管の状況を現地で確認されるようお願いいたします。

・この地図は、東京都縮尺1/2,500地形図を使用(承認番号：7都市基測字第218号)して作成したものである。無断複製を禁ず。

・この地図の著作権は、東京都及び株式会社ミッドマップ東京に帰属する。

1/500

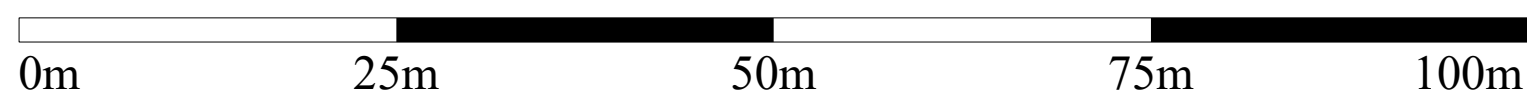

調布市環境部下水道課
令和8年1月