


# 調布市公共下水道台帳施設平面図

X=36044.397  
Y=27292.728


X=36044.397  
Y=27292.711

143

132	133	
142	143	
152	153	

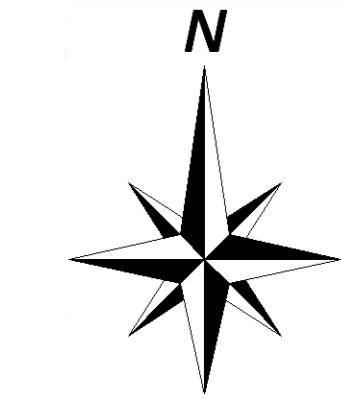

凡 例	
線 種	種 別
—	区市・東京都の区界
施設分類	
合流施設	茶 色
汚水施設	赤 色
雨水施設	青 色
管理外施設	黒 色
記 号	
→	幹 線 管 渠
→	枝 線 管 渠
→	圧 送 管
→	光ファイバーリモコン渠(二重構)
○	○ 人孔
○	1号人孔
○	2号人孔
○	3号人孔
○	4号人孔
○	5号人孔
○	6号人孔
○	小型人孔(記号内の数字は管径を示す)
○	特1号人孔
○	特殊人孔
○	分人孔
○	伏越人孔
○	人孔種別不明
△	吐き口
●	変化点
○→○	副 管 取 付
○→○	起 点 記 号
—	汚水公共渠
—	雨水公共渠
人孔属性	
○	○(人孔) 地盤高TP 施設番号(人孔)
管渠属性	
(上流 (土被り))	管 種 (下流 (土被り))
○	管 径 勾 配 区 間 距 離 (土被り)
○	上流管底高 施設番号(管渠) 下流管底高
○	○(円形渠) ○(横二管渠) ○(U形渠) ○(矩形渠) ○(イバート構造) ☆(不明)
取付管属性	
—	管 道 取付管 連 上流入孔中心からの距離

 

1/500

0m 25m 50m 75m 100m

注意:下水道台帳図は、現地の状況とは整合しない場合があります。

本図面を設計・工事等に利用される場合は、下水道課との協議及び、

下水道管の状況を現地で確認されるようお願いします。

・この地図は、東京都縮尺1/2,500地形図を使用(承認番号:7都市基交測第218号)

して作成したものである。無断複製を禁ずる。

・この地図の著作権は、東京都及び株式会社ミッドマップ東京に帰属する。

調布市環境部下水道課  
令和8年1月