



調布市公共下水道台帳施設平面図

145

135	136
145	146
155	156

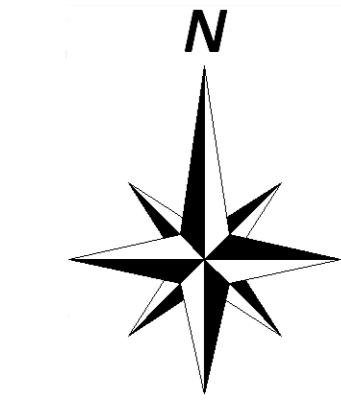

凡 例	
線種	種 別
—	区市・東京都の区界
施設分類	表示色
合流施設	茶 色
污水施設	赤 色
雨水施設	青 色
管理外施設	黒 色
記 号	
—	幹 線 管 渠
—	枝 線 管 渠
—	圧 送 管
—	伏 越 管
—	光ファイバ一理投管渠(二重管)
○	○ 人孔
○	1号人孔
○	2号人孔
○	3号人孔
○	4号人孔
○	5号人孔
○	6号人孔
○	小型人孔 (記号内の数字は管径を示す)
○	特1号人孔
○	特殊人孔
○	分水人孔
○	伏越人孔
○	人孔種別不明
△	吐き口
●	変化点
○—○	副 管 取 付
○—○	起 点 記 号
—○	汚水公共渠
—○	雨水公共渠
人孔属性	
○	○ (人孔) 地盤高TP 施設番号(人孔)
管渠属性	
(上流 (土被り))	管 種 管径 勾配 間隔 上流管底高 施設番号(管渠) 下流管底高
○	U形管 矩形渠 ○ 横管渠 U形渠 □ 矩形渠 ○ インバート構造 □ 矩形渠 ○ U形渠 ☆ 不明
取付管属性	
—	管 道 取付管 延 長 上流入孔中心からの 距 離

 

注意:下水道台帳図は、現地の状況とは整合しない場合があります。
本図面を設計・工事等に利用される場合は、下水道課との協議及び、
下水道管の状況を現地で確認されるようお願いします。

この地図は、東京都縮尺1/2,500地形図を使用(承認番号:7都市基交測第218号)
して作成したものである。無断複製を禁ずる。
この地図の著作権は、東京都及び株式会社ミッドマップ東京に帰属する。

1/500

0m 25m 50m 75m 100m

調布市環境部下水道課
令和8年1月