


調布市公共下水道台帳施設平面図

156

145	146	147
155	156	157
165	166	167

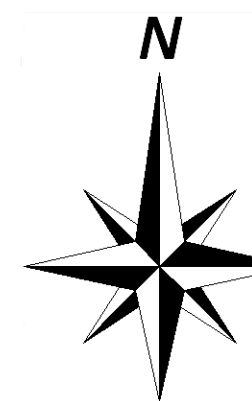

凡 例	
線 種	種 別
———	区市・東京都の区界
施設分類	表示色
合流施設	茶 色
汚水施設	赤 色
雨水施設	青 色
管理外施設	黒 色

記 号	種 別	
	幹 線 管 渠	
	枝 線 管 渠	
	圧 送 管	
	炊 煙 管	
	光ファイバー埋設管渠 (二重壁)	
	0号人孔	
	1号人孔	
	2号人孔	
	3号人孔	
	4号人孔	
	5号人孔	
	6号人孔	
	小型人孔 (配管孔の異なる30号と20号を示す)	
	特 1 号人孔	
	特 殊 人 孔	
	分 水 人 孔	
	次 越 人 孔	
	人孔種類不明	
	吐き口	
	変化点	
	副 管 取 付	
	起 点 記 号	
	汚水公共街	
	雨水公共街	
人孔属性		
	(人孔深) 地盤高T/P 施設番号(人孔)	
管渠属性		
(上流) (土被り) 上流管径高	管 種 管径 勾配 区間距離 施設番号(管渠)	(下流) (土被り) 下流管径高
	○ 円形管 ∞ 横二葉管 □ 矩形渠 ⊗ インパート構造 U 形渠 ☆ 不明	
取付管属性		
	管 接 取付管 延長 延長	上流人孔中心からの 速 加 延 距離

X= -36044.420
Y= -26792.746

X= -36044.
Y= -25722

 $X = -36394.430$


X= -36394.

注意: 下水道台帳図は、現地の状況とは整合しない場合があります。

本図面を設計・工事等に利用される場合は、下水道課との協議及び、下水道管の状況を現地で確認されるようお願いします。

- ・この地図は、東京都縮尺1/2,500地形図を使用(承認番号:7都市基交測第218号)して作成したものである。無断複製を禁ずる。
- ・この地図の著作権は、東京都及び株式会社ミッドマップ東京に帰属する。

1/500

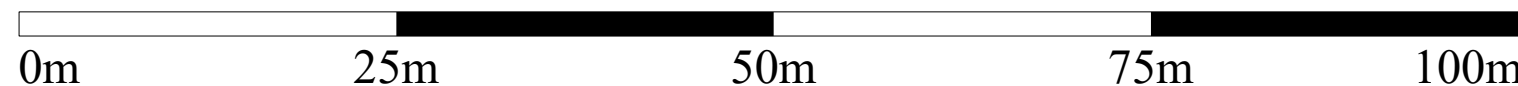

調布市環境部下水道課
令和8年1月