


調布市公共下水道台帳施設平面図

159

148	149
158	159
168	169

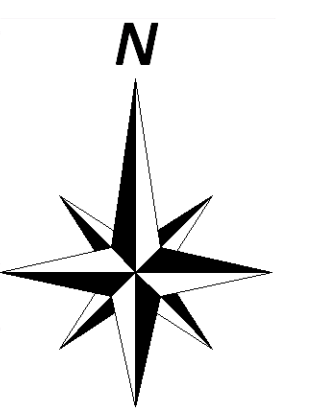


凡例	
線種	種別
-----	区市・東京都の区界
施設分類	表示色
合流施設	茶色
汚水施設	赤色
雨水施設	青色
管理外施設	黒色

記号	種別
	幹線管渠
	枝線管渠
	圧送管
	伏樋管
	光ファイバー埋設管渠(二重線)
	0号人孔
	1号人孔
	2号人孔
	3号人孔
	4号人孔
	5号人孔
	6号人孔
	小型人孔(埋設管渠に設置)
	特1号人孔
	特殊人孔
	分水人孔
	伏樋人孔
	人孔種別不明
	吐き口
	変化点
	副管取付
	起点記号
	汚水公共掛
	雨水公共掛
人孔属性	
	(人孔深) 地盤高T/P
	施設番号(人孔)
管渠属性	
(上流)	管種
(下流)	管種
上流管径	管径
上流管長	管長
下流管径	管径
下流管長	管長
	円形管
	矩形管
	二重管
	インバート構造
	不明
取付管属性	
	管径
	取付管延長
	上流人孔中心からの距離
	加圧距離

注意：下水道台帳図は、現地の状況とは整合しない場合があります。
 本図面を設計・工事等に利用される場合は、下水道課との協議及び、
 下水道管の状況を現地で確認されるようお願いいたします。
 ・この地図は、東京都縮尺1/2,500地形図を使用(承認番号：7都市基交測第218号)
 して作成したものである。無断複製を禁ずる。
 ・この地図の著作権は、東京都及び株式会社ミッドマップ東京に帰属する。

1/500

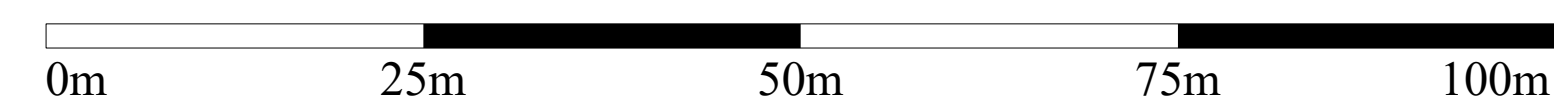

調布市環境部下水道課
 令和8年1月