

# 調布市公共下水道台帳施設平面図

X=36184.387  
Y=2792.736


X=36184.387  
Y=2792.736



X=36184.386  
Y=2792.736

X=36184.386  
Y=2792.736


注意：下水道台帳図は、現地の状況とは整合しない場合があります。  
本図面を設計・工事等に利用される場合は、下水道課との協議及び、  
下水道管の状況を現地で確認されるようお願いします。  
・この地図は、東京都縮尺1/2,500地形図を使用（承認番号：7都市基交測第218号）  
して作成したものである。無断複製を禁ずる。  
・この地図の著作権は、東京都及び株式会社ミッドマップ東京に帰属する。

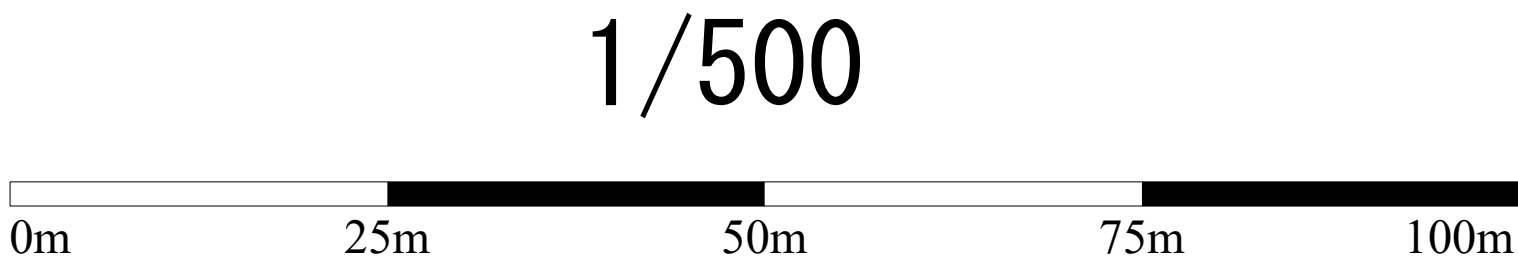

調布市環境部下水道課  
令和8年1月

163

152	153	
162	163	164
172	173	174

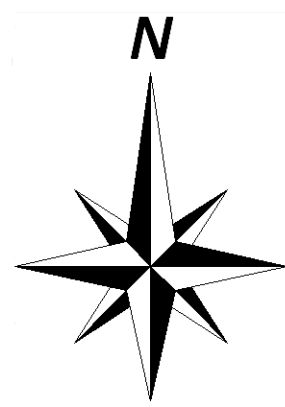

凡 例	
線 種	種 別
-----	区市・東京都の区界
施設分類	表示色
合流施設	茶 色
汚水施設	赤 色
雨水施設	青 色
管理外施設	黒 色

記 号	種 別
→	幹 線 管 渠
→	枝 線 管 渠
→	庄 送 管
→	伏越管
→	光ファイバー埋設管渠 (二重線)
○	0号人孔
●	1号人孔
○	2号人孔
⊗	3号人孔
⊙	4号人孔
⊠	5号人孔
□	6号人孔
⊙	小型人孔 (設置状況不明の場合は表示)
■	特1号人孔
△	特殊人孔
⊙	分水人孔
⊗	伏越人孔
⊙	人孔種別不明
△	吐き口
●	変化点
→	副 管 取 付
→	起 点 記 号
→	汚水公共樹
→	雨水公共樹

人孔属性	
○	(人孔) 地盤高T.P. 施設番号(人孔)
管渠属性	
(上流) 管 種 (下流)	管径 勾配 区間距離 (上流の) 上流管底高 施設番号(管渠) 下流管底高
○	円形管
□	矩形管
U	U形管
○	二重管
○	インバート構造
☆	不明
取付管属性	
→	管径 取付管 上流人孔中心からの 延長 追加距離