


# 調布市公共下水道台帳施設平面図


X=36794.392  
Y=27792.731

164

153		155
163	164	165
173	174	175

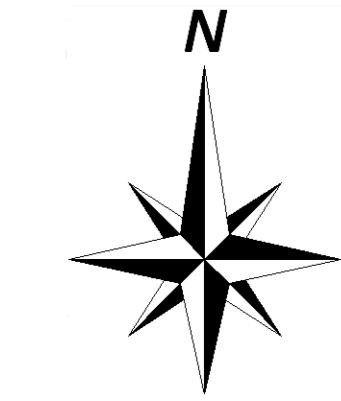

凡 例	
線 種	種 別
—	区市・東京都の区界
施設分類	
合流施設	茶 色
汚水施設	赤 色
雨水施設	青 色
管理外施設	黒 色
記 号	
—	幹 線 管 渠
—	枝 線 管 渠
—	圧 送 管
—	伏 越 管
—	光ファイバーリンク渠(二重構造)
○	○ 人 孔
○	1号人孔
○	2号人孔
○	3号人孔
○	4号人孔
○	5号人孔
○	6号人孔
○	小型人孔 (記号内の数字は口径を示す)
○	特1号人孔
○	特殊人孔
○	分 人 孔
○	伏 越 人 孔
○	人 孔 様 別 不 明
△	吐 口
●	変 化 点
—○—	副 管 取 付
○—	起 点 記 号
—	汚 水 公 共 树
—	雨 水 公 共 树
<人孔属性>	
○	○ (人孔) 地盤高TP 施設番号(人孔)
<管渠属性>	
(上流 (土被り) 管 径 勾 配 区 間 長 (下流 (土被り))	管 种 (上流管底高 施設番号(下流))
○ □ ▲ △	○ 横 管 (下流管底高)
○ □ ▲ △	○ 矩 形 管 (下流管底高)
○ □ ▲ △	○ U 形 管 (下流管底高)
○ □ ▲ △	○ インバート構 造 (下流管底高)
<取付管属性>	
—●—	管 道 取付管 距 離 (上流入孔中心からの距離)

 

1/500

0m 25m 50m 75m 100m

注意:下水道台帳図は、現地の状況とは整合しない場合があります。  
本画面を設計・工事等に利用される場合は、下水道課との協議及び、  
下水道管の状況を現地で確認されるようお願いします。

この地図は、東京都縮尺1/2,500地形図を使用(承認番号:7都市基交測第218号)  
して作成したものである。無断複製を禁ずる。

この地図の著作権は、東京都及び株式会社ミッドマップ東京に帰属する。

調布市環境部下水道課  
令和8年1月

X=36744.398  
Y=27792.731