



調布市公共下水道台帳施設平面図

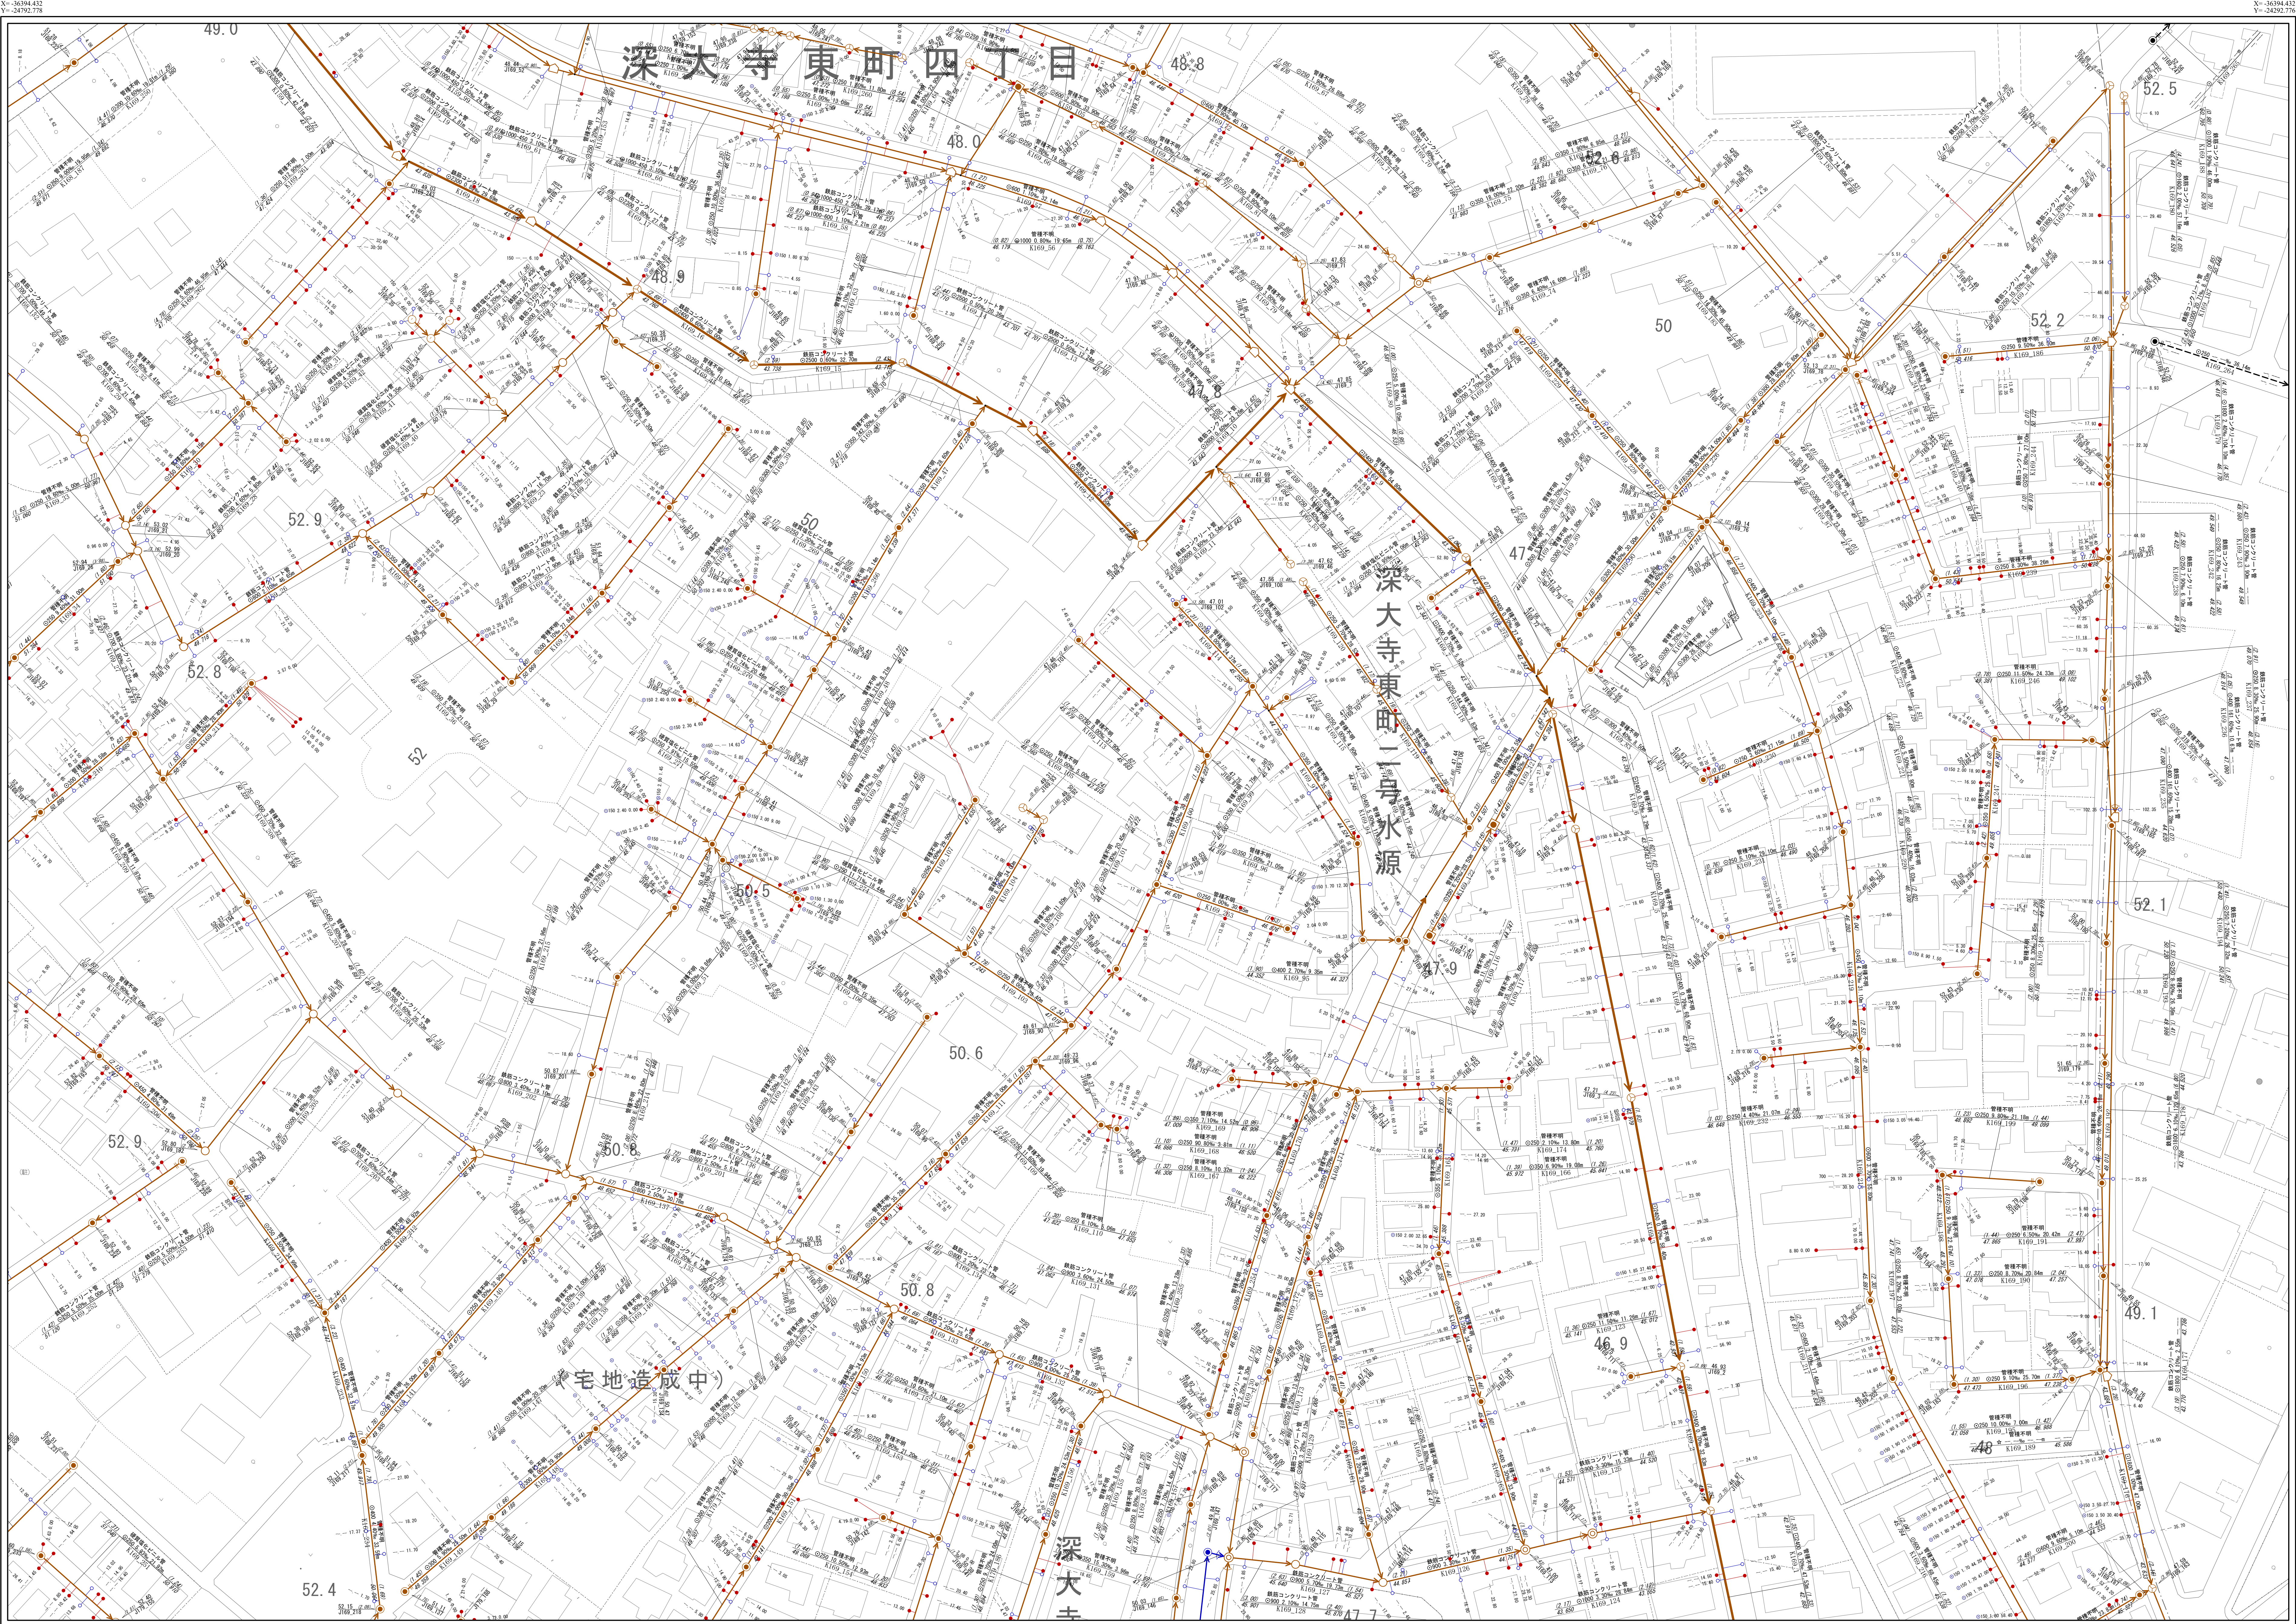

169

|     |     |     |
|-----|-----|-----|
| 158 | 159 |     |
| 168 | 169 |     |
| 178 | 179 | 180 |

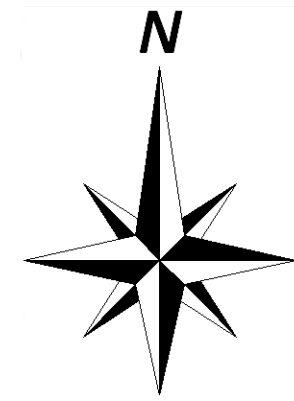

| 凡 例   |           |
|-------|-----------|
| 線 種   | 種 別       |
| ———   | 区市・東京都の区界 |
| 施設分類  | 表示色       |
| 合流施設  | 茶 色       |
| 汚水施設  | 赤 色       |
| 雨水施設  | 青 色       |
| 管理外施設 | 黒 色       |

| 記 号                   | 種 別                        |
|-----------------------|----------------------------|
| →                     | 幹 線 管 渠                    |
| →                     | 枝 線 管 渠                    |
| →                     | 庄 送 管                      |
| →                     | 伏越管                        |
| →                     | 光ファイバー埋設管渠 (二重線)           |
| ○                     | 0号人孔                       |
| ●                     | 1号人孔                       |
| ○                     | 2号人孔                       |
| ⊗                     | 3号人孔                       |
| ⊙                     | 4号人孔                       |
| □                     | 5号人孔                       |
| □                     | 6号人孔                       |
| ⊙                     | 小型人孔 (図例中の記載がない場合は)        |
| ■                     | 特1号人孔                      |
| △                     | 特殊人孔                       |
| ⊗                     | 分枝人孔                       |
| ⊗                     | 伏越人孔                       |
| △                     | 人孔種別不明                     |
| △                     | 吐き口                        |
| ●                     | 変化点                        |
| →                     | 副 管 取 付                    |
| →                     | 起 点 記 号                    |
| →                     | 汚水公共側                      |
| →                     | 雨水公共側                      |
| <人孔属性>                |                            |
| ○                     | (人孔深) 施設高T.P.              |
| ○                     | 施設番号(人孔)                   |
| <管渠属性>                |                            |
| (上流) 管 種 勾配 区間距離 (下流) | (上流) 管 種 勾配 区間距離 (下流)      |
| ○                     | 円形管                        |
| □                     | 矩形管                        |
| U                     | U形管                        |
| ☆                     | 不明                         |
| <取付管属性>               |                            |
| →                     | 管径 取付管 上流人孔中心からの延長 過 越 距 離 |

注意：下水道台帳図は、現地の状況とは整合しない場合があります。  
本図面を設計・工事等に利用される場合は、下水道課との協議及び、  
下水道管の状況を現地で確認されるようお願いします。  
・この地図は、東京都縮尺1/2,500地形図を使用(承認番号：7都市基交測第218号)  
して作成したものである。無断複製を禁ずる。  
・この地図の著作権は、東京都及び株式会社ミッドマップ東京に帰属する。

1/500



調布市環境部下水道課  
令和8年1月