



調布市公共下水道台帳施設平面図

180

169		
179	180	
189	190	381

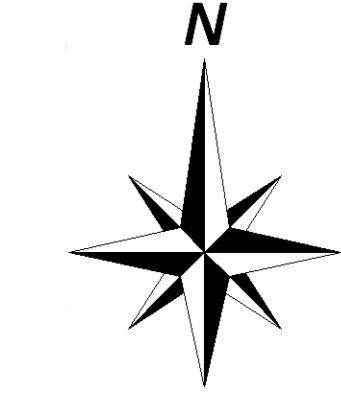

凡 例	
線種	種 別
—	区市・東京都の区界
施設分類	表示色
合流施設	茶 色
汚水施設	赤 色
雨水施設	青 色
管理外施設	黒 色
記 号 種 別	
→	幹 線 管 渠
→	枝 線 管 渠
→	圧 送 管
→	伏 越 管
→	光ファイバ埋設管渠(二重壁)
○	○号人孔
○	1号人孔
○	2号人孔
○	3号人孔
○	4号人孔
○	5号人孔
○	6号人孔
○	小型人孔 (記号内の数字は直径を示す)
○	特1号人孔
○	特殊人孔
○	分人孔
○	伏越人孔
○	人孔種別不明
△	吐き口
●	変化点
○→	副 管 取 付
○→	起 点 記 号
○	汚水公共樹
○	雨水公共樹
<人孔属性>	
○	地盤高TP 施設番号(人孔)
<管渠属性>	
(上流 (土被り))	管 種 管 径 勾 配 区間距離 (土被り) 上流管底高 施設番号(管渠) 下流管底高
○	U形渠 矩形渠 ○ 横丁字渠 □ U形渠 ☆ 不明
<取付管属性>	
○	管 道 取付管 延 通 加 入 流

 

1/500

0m 25m 50m 75m 100m

注意:下水道台帳図は、現地の状況とは整合しない場合があります。
本図面を設計・工事等に利用される場合は、下水道課との協議及び、
下水道管の状況を現地で確認されるようお願いします。

この地図は、東京都縮尺1/2,500地形図を使用(承認番号:7都市基交測第218号)
して作成したものである。無断複製を禁ずる。

この地図の著作権は、東京都及び株式会社ミッドマップ東京に帰属する。

調布市環境部下水道課
令和8年1月