



調布市公共下水道台帳施設平面図

182

	172	173
181	182	183
191	192	193

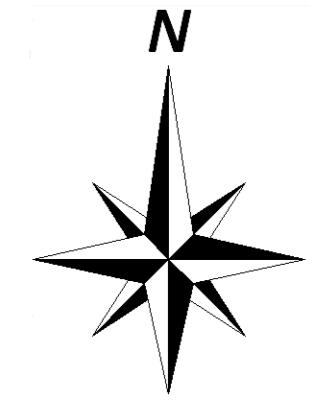

凡例	
線種	種別
-----	区市・東京都の区界
施設分類	表示色
合流施設	茶色
汚水施設	赤色
雨水施設	青色
管理外施設	黒色
記号	
→	幹線管渠
→	枝線管渠
→	圧送管
→	越管
→	光ファイバーリ投管渠(二重管)
○	○人孔
○○	2号人孔
○○○	3号人孔
○○○○	4号人孔
○○○○○	5号人孔
○○○○○○	6号人孔
○○○○○○○	小型人孔 (記号内の数字は管径を示す)
●	特1号人孔
△	特殊人孔
□	分人孔
×	伏越人孔
○△	人孔種別不明
△	吐き口
●	変化点
○○	副管取付
○○○	起点記号
○○○○	汚水公共井
○○○○○	雨水公共井
○○○○○○	人孔属性 (人孔番地TP 施設番号(人孔))
○○○○○○○	管渠属性 (上流 (土被り) 管径 勾配 区间距離 (土被り) 上流管底高 施設番号(管渠)) 下流管底高
○○○○○○○○	○円形管 ○矩形渠 □横二管渠 ○U形渠 ☆不明
○○○○○○○○○	取付管属性 ○直管 ○取付管延長 上流入孔中心からの 距離

 

1/500

0m 25m 50m 75m 100m

調布市環境部下水道課
令和8年1月

注意: 下水道台帳図は、現地の状況とは整合しない場合があります。
本図面を設計・工事等に利用される場合は、下水道課との協議及び、
下水道管の状況を現地で確認されるようお願いします。

この地図は、東京都縮尺1/2,500地形図を使用(承認番号:7都市基交測第218号)
して作成したものである。無断複製を禁ずる。
この地図の著作権は、東京都及び株式会社ミッドマップ東京に帰属する。