



調布市公共下水道台帳施設平面図

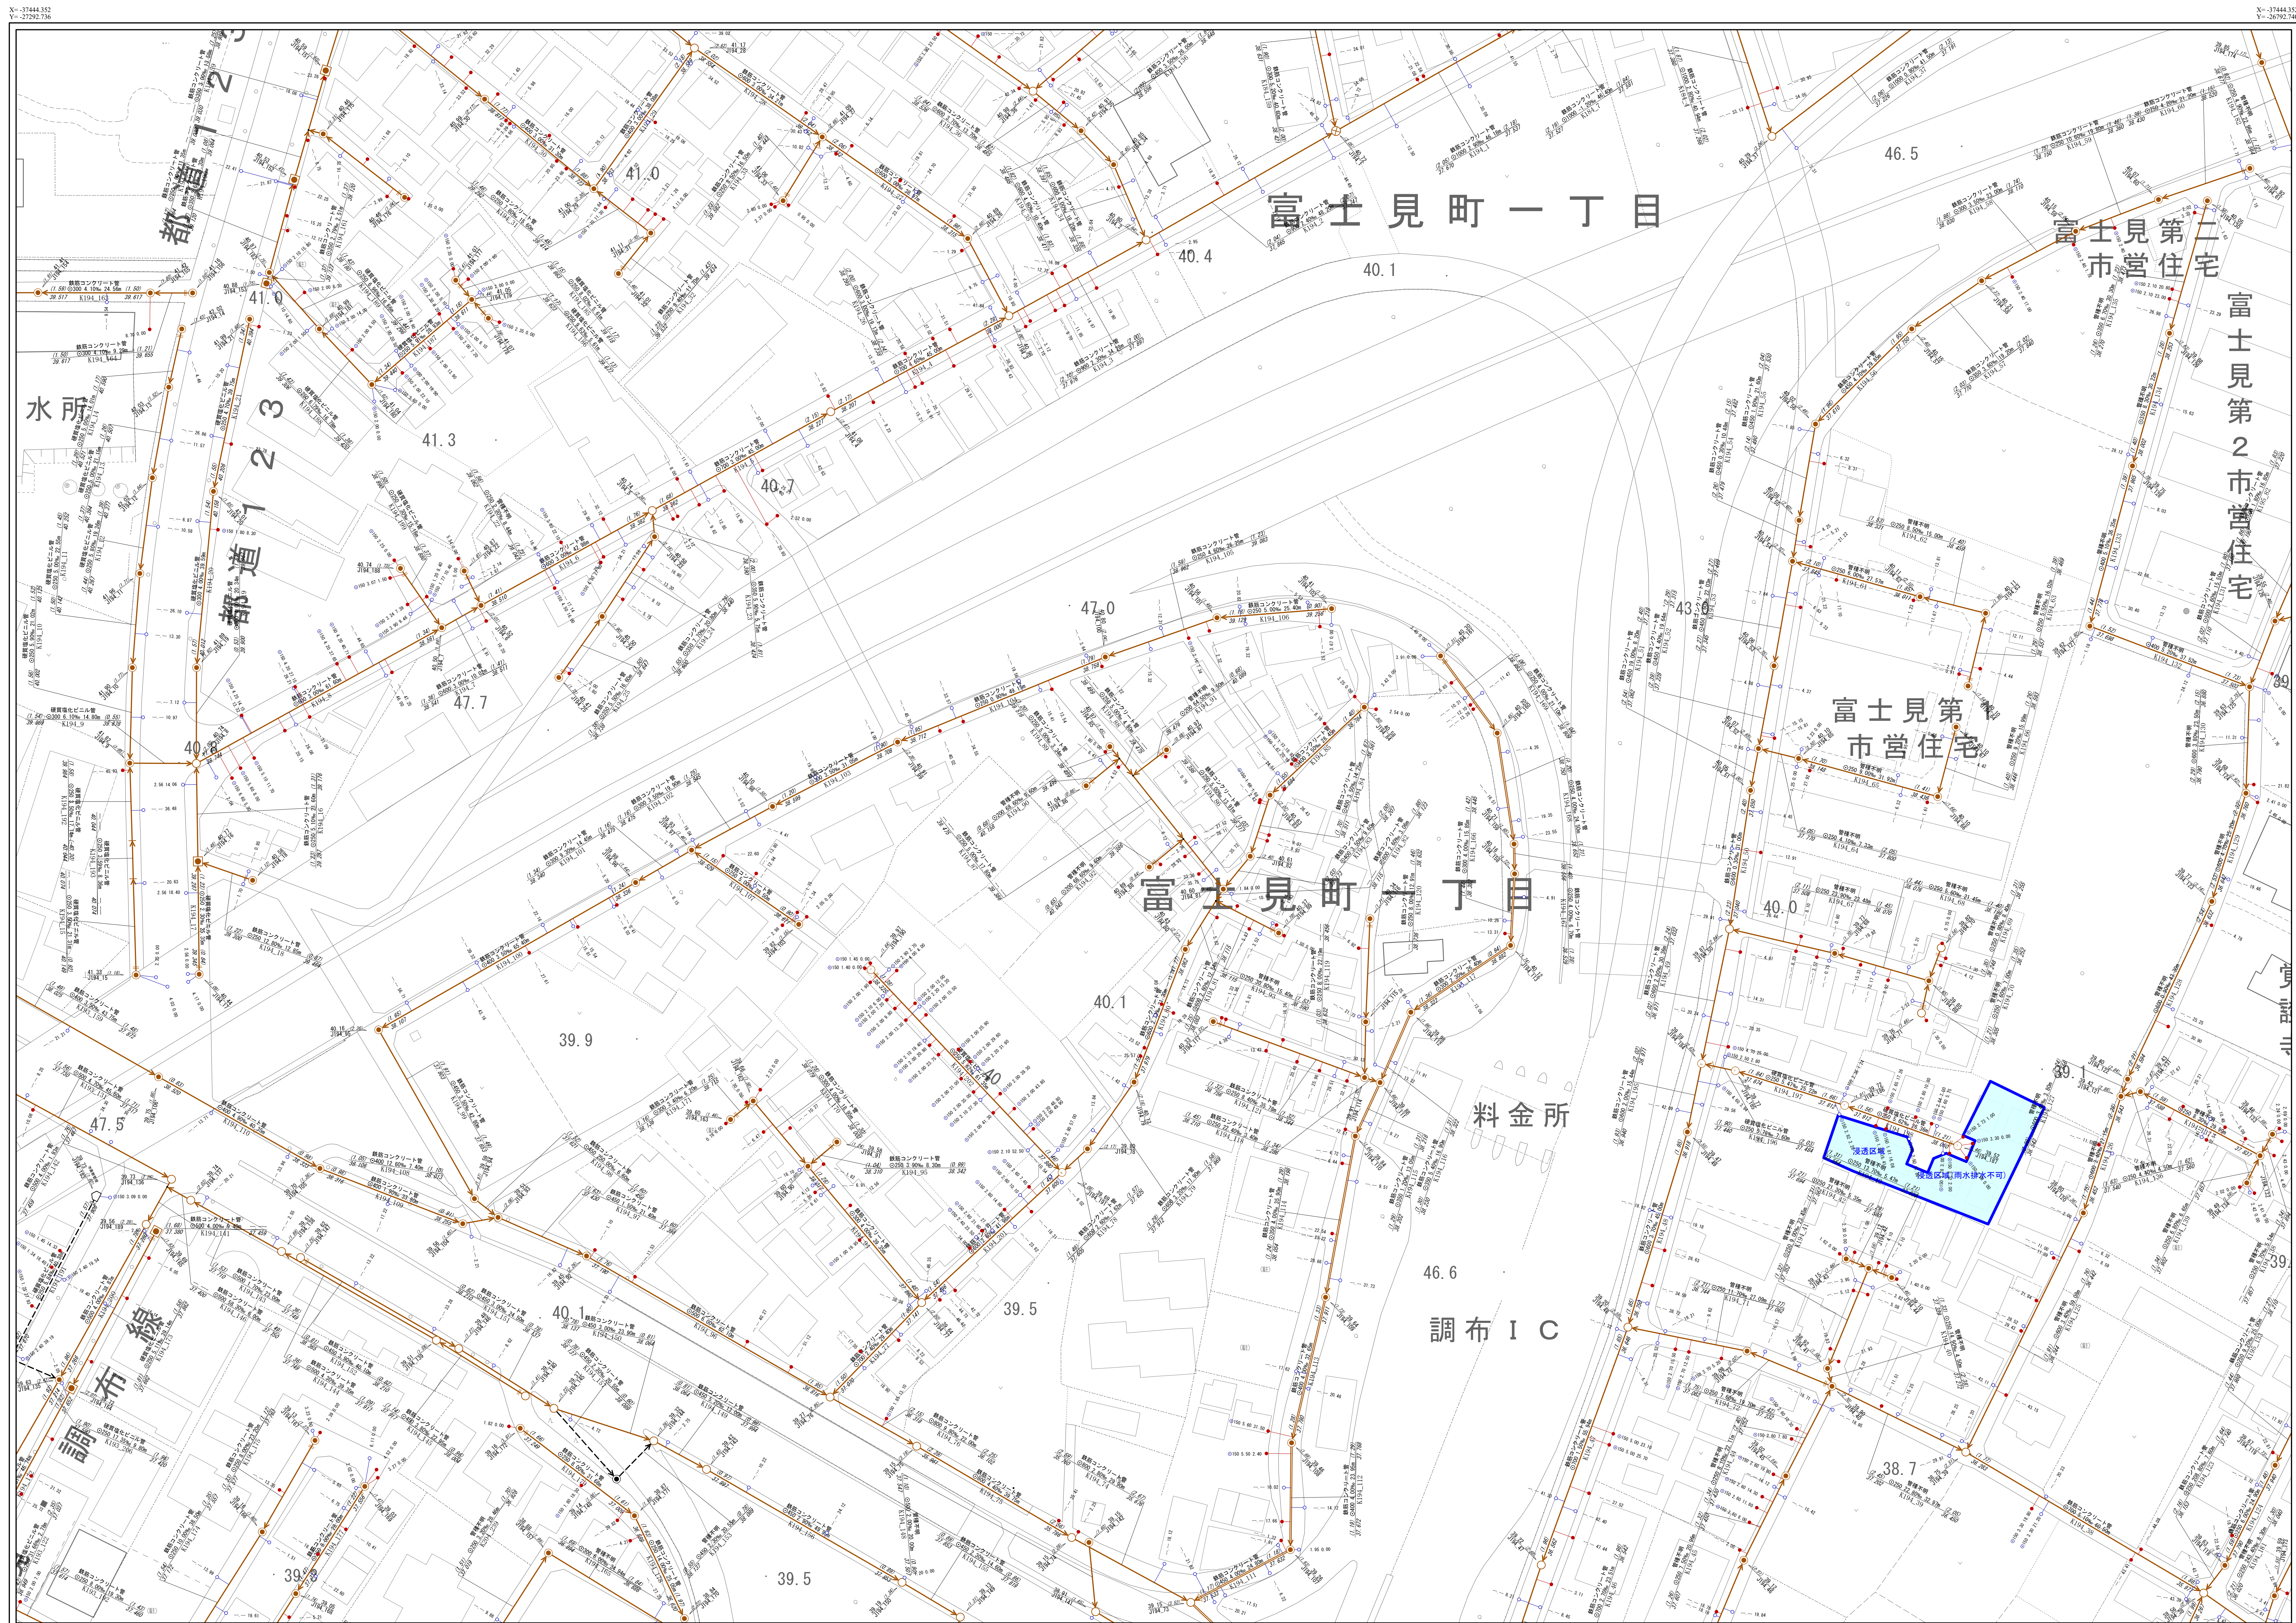

194

183	184	185
193	194	195
203	204	205

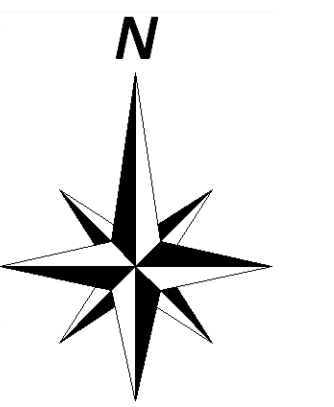


凡 例	
線 種	種 別
----- 区市・東京都の区界	
施設分類	表示色
合流施設	茶 色
汚水施設	赤 色
雨水施設	青 色
管理外施設	黒 色
記 号	種 別
	幹 線 管 渠
	枝 線 管 渠
	庄 送 管
	伏 越 管
	光ファイバー埋設管渠 (二重線)
	0号人孔
	1号人孔
	2号人孔
	3号人孔
	4号人孔
	5号人孔
	6号人孔
	小型人孔 (注: 地下の敷設距離は必ず表示す)
	特 1 号人孔
	特殊人孔
	分水人孔
	植込人孔
	人孔種別不明
	吐き口
	変化点
	副 管 取 付
	起 点 記 号
	汚水公共樹
	雨水公共樹
人孔属性	
	(人孔架) 地盤高T.P. 施設番号(人孔)
<管渠属性>	
(上流) 土被り 上流管高 管径 勾配 区間距離 管 種 下流) 土被り 下流管高	
<取付管属性>	
	管径 取付管 延長 上流人孔中からの 進 距 離

注意: 下水道台帳図は、現地の状況とは整合しない場合があります。

本書面を設計・工事等に利用される場合は、下水道課との協議及び、下水道管の状況を現地で確認されるようお願いします。

- この地図は、東京都縮尺1/2,500地形図を使用(承認番号:7都市基交測第218号)して作成したものである。無断複製を禁ずる。
- この地図の著作権は、東京都及び株式会社ミッドマッドに帰属する。

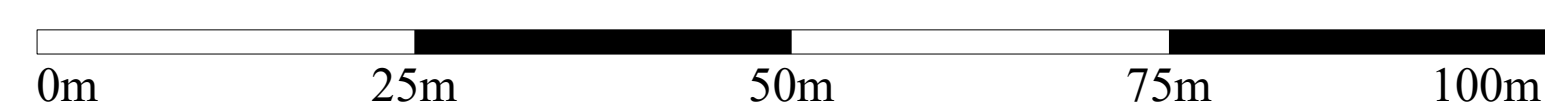 $1/500$ 

調布市環境部下水道課
令和8年1月