



調布市公共下水道台帳施設平面図

204

193	194	195
203	204	205
213	214	215

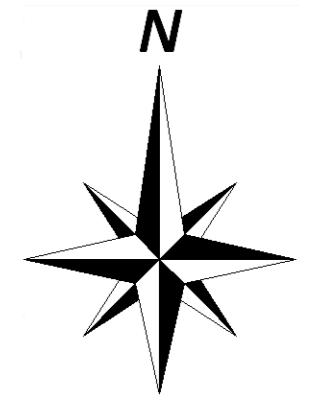

凡 例	
線種	種別
———	区市・東京都の区界
施設分類	
合流施設	茶色
汚水施設	赤色
雨水施設	青色
管理外施設	黒色
記 号	
幹 線 管 管	幹 線 管 管
枝 線 管 管	枝 線 管 管
圧 送 管	圧 送 管
伏 越 管	伏 越 管
光ファイバ埋設管(二重管)	光ファイバ埋設管(二重管)
○ 1号人孔	○ 1号人孔
○ 2号人孔	○ 2号人孔
○ 3号人孔	○ 3号人孔
○ 4号人孔	○ 4号人孔
○ 5号人孔	○ 5号人孔
○ 6号人孔	○ 6号人孔
○ 小型人孔 (記号内の数字は管径を示す)	○ 小型人孔 (記号内の数字は管径を示す)
特1号人孔	特1号人孔
特殊人孔	特殊人孔
分合人孔	分合人孔
伏越人孔	伏越人孔
人孔種別不明	人孔種別不明
吐き口	吐き口
●	変化点
○ ●	副管 取付
○ ●	起 点 記 号
●	汚水公共施
●	雨水公共施
○ (人孔) 地盤高TP 施設番号(人孔)	○ (人孔) 地盤高TP 施設番号(人孔)
管渠属性	
(上流) 管種 (土被り) 管径 (区間距離) 施設番号(管渠)	(下流) 管種 (土被り) 管径 (区間距離) 下流管高
○ 地形管	○ 構造管
○ 矩形渠	○ インバート構造
□ 矩形渠	□ U形渠
☆ 不明	☆ 不明
取付管属性	
○ 管径	取付管延長 上流入孔中心からの距離

 

1/500

0m 25m 50m 75m 100m

調布市環境部下水道課
令和8年1月

注意:下水道台帳図は、現地の状況とは整合しない場合があります。

本図面を設計・工事等に利用される場合は、下水道課との協議及び、

下水道管の状況を現地で確認されるようお願いします。

・この地図は、東京都縮尺1/2,500地形図を使用(承認番号:7都市基交測第218号)

して作成したものである。無断複製を禁ずる。

・この地図の著作権は、東京都及び株式会社ミッドマップ東京に帰属する。