


## 調布市公共下水道台帳施設平面図

206

|     |     |     |
|-----|-----|-----|
| 195 | 196 | 197 |
| 205 | 206 | 207 |
| 215 | 216 | 217 |

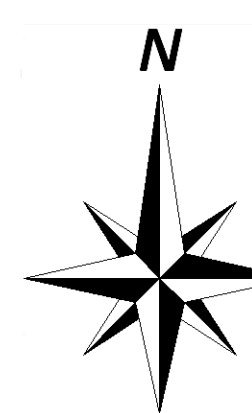

| 凡 例       |           |
|-----------|-----------|
| 線 種       | 種 別       |
| — — — — — | 区市・東京都の区界 |
| 施設分類      | 表示色       |
| 合流施設      | 茶 色       |
| 汚水施設      | 赤 色       |
| 雨水施設      | 青 色       |
| 管理外施設     | 黒 色       |

| 記 号 | 種 別                       |
|-----|---------------------------|
|     | 幹 線 管 渠                   |
|     | 枝 線 管 渠                   |
|     | 圧 送 管                     |
|     | 炊 煙 管                     |
|     | 光ファイバー埋設管渠<br>(二重管)       |
|     | 0号人孔                      |
|     | 1号人孔                      |
|     | 2号人孔                      |
|     | 3号人孔                      |
|     | 4号人孔                      |
|     | 5号人孔                      |
|     | 6号人孔                      |
|     | 小型人孔                      |
|     | 特1号人孔<br>(記号の異なる種類のものを示す) |
|     | 特殊人孔                      |
|     | 分水人孔                      |
|     | 次続人孔                      |
|     | 人孔種別不明                    |
|     | 吐き口                       |
|     | 変化点                       |
|     | 副 管 取 付                   |
|     | 起 点 配 号                   |
|     | 汚 水 公 共 井                 |
|     | 雨 水 公 共 井                 |

＜管渠属性＞

（上流）  
（土被り）  
上流管底高


管 種  
管径 勾配 区間距離

（下流）  
（土被り）  
下流管底高

○ 円形管  
□ 矩形管  
△ 三角形

○ 横二条管  
☆ インポート構造  
△ 不明

取付管属性

 管径 取付管 上流人孔中心からの  
延長 延 通 加 距 離

X= -37794.382  
Y= -26292.769

X= -37794.38  
Y= -25792.78


X= -38144.399  
Y= -26292.769

$$\begin{aligned} X &= -38144.39 \\ Y &= -25792.78 \end{aligned}$$

注意：下水道台帳図は、現地の状況とは整合しない場合があります。  
本図面を設計・工事等に利用される場合は、下水道課との協議及び、  
下水道管の状況を現地で確認されるようお願いします。  
・この地図図は、東京都縮尺1/2,500地形図を使用（承認番号：7都市基交測第218号）  
して作成したものである。無断複製を禁ずる。  
・この図の著作権は、東京都及び株式会社ランドマップ東京に帰属する。

---

1/500

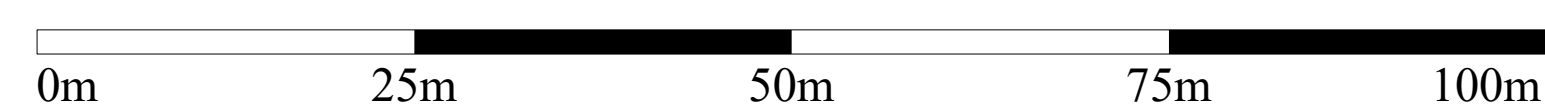

調布市環境部下水道課  
令和8年1月