


調布市公共下水道台帳施設平面図

208

197	198	199
207	208	209
217	218	219

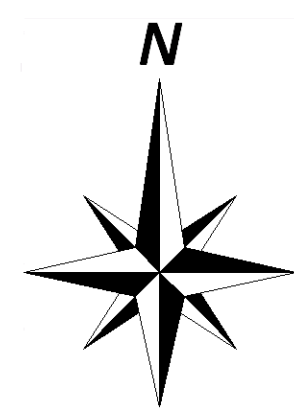

凡 例	
線 種	種 別
———	区市・東京都の区界
施設分類	表示色
合流施設	茶 色
汚水施設	赤 色
雨水施設	青 色
管理外施設	黒 色

記 号	種 別
→	幹 線 管 渠
→	枝 線 管 渠
→	庄 送 管
→	伏越管
→	光ファイバー埋設管渠 (二重線)
○	0号人孔
○	1号人孔
○	2号人孔
⊗	3号人孔
⊗	4号人孔
⊗	5号人孔
⊗	6号人孔
⊗	小型人孔 (設置状況不明の場合は省略)
■	特1号人孔
△	特殊人孔
⊗	分水人孔
⊗	伏越人孔
⊗	人孔種別不明
△	吐き口
●	変化点
→	副 管 取 付
→	起 点 記 号
→	汚水公共井
→	雨水公共井


人孔属性	
○	(人孔属性) 施設番号 (人孔)
○	施設高 (人孔)
○	施設番号 (人孔)

管渠属性	
○	管 種
○	管径 (mm)
○	勾配 (‰)
○	区間距離 (m)
○	上流管高 (m)
○	下流管高 (m)
○	施設番号 (管渠)
○	下流管高 (m)

取付管属性	
○	管径
○	取付管
○	上流人孔中心からの距離
○	延長
○	加 配 管
○	距離



注意：下水道台帳図は、現地の状況とは整合しない場合があります。
本図面を設計・工事等に利用される場合は、下水道課との協議及び、
下水道管の状況を現地で確認されるようお願いします。
・この地図は、東京都縮尺1/2,500地形図を使用 (承認番号：7都市基交測第218号)
して作成したものである。無断複製を禁ずる。
・この地図の著作権は、東京都及び株式会社ミッドマップ東京に帰属する。

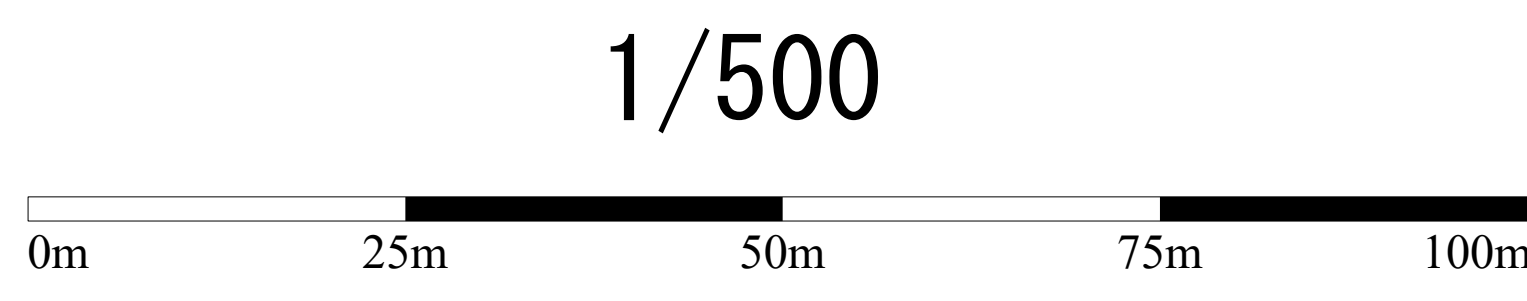

調布市環境部下水道課
令和8年1月