

X=3844.317  
Y=26792.730

X=3844.317  
Y=26792.730




X=3844.317  
Y=26792.730

X=3844.317  
Y=26792.730

注意：下水道台帳図は、現地の状況とは整合しない場合があります。  
本図面を設計・工事等に利用される場合は、下水道課との協議及び、  
下水道管の状況を現地で確認されるようお願いします。  
・この地図は、東京都縮尺1/2,500地形図を使用（承認番号：7都市基交測第218号）  
して作成したものである。無断複製を禁ずる。  
・この地図の著作権は、東京都及び株式会社ミッドマップ東京に帰属する。

# 調布市公共下水道台帳施設平面図

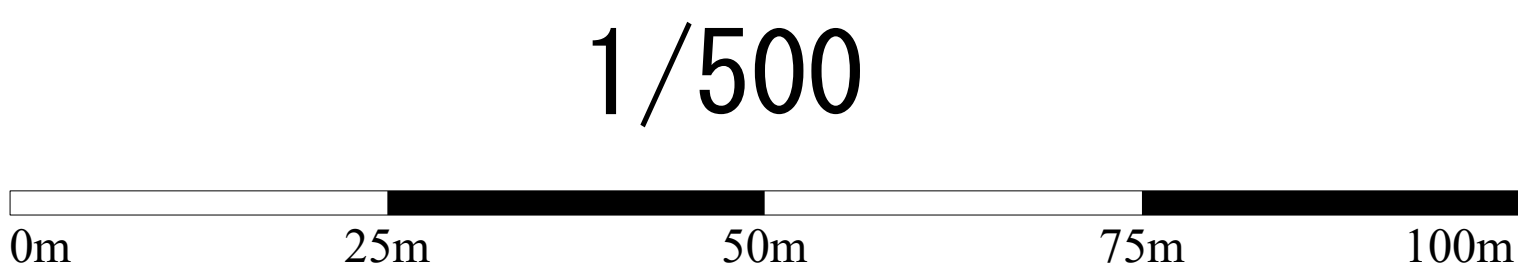


1/500

調布市環境部下水道課  
令和8年1月

215

|     |     |     |
|-----|-----|-----|
| 204 | 205 | 206 |
| 214 | 215 | 216 |
| 224 | 225 | 226 |

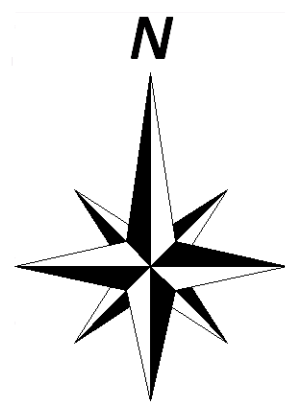

| 凡 例   |                 |
|-------|-----------------|
| 線 種   | 種 別             |
| ———   | 区市・東京都の区界       |
| 施設分類  |                 |
| 合流施設  | 茶 色             |
| 汚水施設  | 赤 色             |
| 雨水施設  | 青 色             |
| 管理外施設 | 黒 色             |
| 記 号   | 種 別             |
| →     | 幹 線 管 渠         |
| →     | 枝 線 管 渠         |
| →     | 庄 送 管           |
| →     | 伏越管             |
| →     | 光ファイバー埋設管渠（二重線） |
| ○     | 0号人孔            |
| ○     | 1号人孔            |
| ○     | 2号人孔            |
| ⊗     | 3号人孔            |
| ⊗     | 4号人孔            |
| ⊗     | 5号人孔            |
| ⊗     | 6号人孔            |
| ⊗     | 7号人孔            |
| ⊗     | 8号人孔            |
| ⊗     | 9号人孔            |
| ⊗     | 10号人孔           |
| ⊗     | 11号人孔           |
| ⊗     | 493             |