



調布市公共下水道台帳施設平面図

221

211	212
221	222
	232

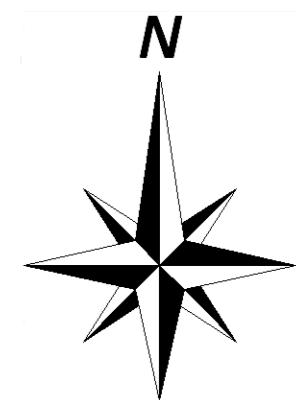

凡 例	
線 種	種 別
— — — — —	区市・東京都の区界
施設分類	表示色
合流施設	茶 色
汚水施設	赤 色
雨水施設	青 色
管理外施設	黒 色
記 号 種 別	
→	幹 線 管 渠
→	枝 線 管 渠
→	圧 送 管
→	伏 越 管
→	光ファイバーリモコン渠(二重構)
(記号内)	○ 人孔
(記号内)	○ 1号人孔
(記号内)	○ 2号人孔
(記号内)	○ 3号人孔
(記号内)	○ 4号人孔
(記号内)	○ 5号人孔
(記号内)	○ 6号人孔
(記号内)	○ 小型人孔 (記号内の数字は管径を示す)
(記号内)	○ 特1号人孔
(記号内)	○ 特殊人孔
(記号内)	○ 分水人孔
(記号内)	○ 伏越人孔
(記号内)	○ 人孔種別不明
△	吐き口
●	変化点
○ →	副 管 取 付
○ →	起 点 記 号
— ● —	汚水公共樹
— ○ —	雨水公共樹
<人孔属性>	
○	（人孔深） 地盤高TP 施設番号(人孔)
<管渠属性>	
(上流) (土被り) 管 径 勾 配 (下流) (土被り)	管 种
上流管底高 施設番号(管渠)	区间距離 下流管底高
○ □ ▲ ▲	○ 円形管 □ 橢円形管 ▲ 矩形渠 ▲ U形渠 ☆ 不明
○ □ ▲ ▲	○ インバート構造
<取付管属性>	
— ● —	管 道 取付管 通 上流入孔中心からの距離

 

1/500

0m 25m 50m 75m 100m

X=38444180
Y=382892653

注意:下水道台帳図は、現地の状況とは整合しない場合があります。

本画面を設計・工事等に利用される場合は、下水道課との協議及び、

下水道管の状況を現地で確認されるようお願いします。

・この地図は、東京都縮尺1/2,500地形図を使用(承認番号:7都市基交測第218号)

して作成したものである。無断複製を禁ずる。

・この地図の著作権は、東京都及び株式会社ミッドマップ東京に帰属する。

調布市環境部下水道課
令和8年1月

X=38444180
Y=382892654