


調布市公共下水道台帳施設平面図

223

212	213	214
222	223	224
232	233	234

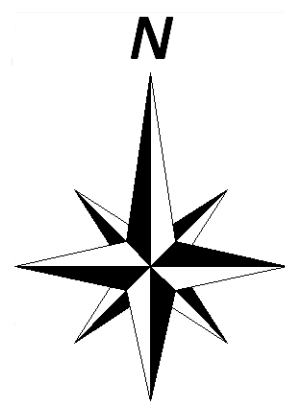

凡 例	
線 種	種 別
———	区市・東京都の区界
施設分類	表示色
合流施設	茶 色
汚水施設	赤 色
雨水施設	青 色
管理外施設	黒 色


記 号	種 別
→	幹 線 管 渠
→	枝 線 管 渠
→	庄 送 管
→	伏越管
→	光ファイバー埋設管渠 (二重線)
○	0号人孔
●	1号人孔
○	2号人孔
⊗	3号人孔
⊙	4号人孔
□	5号人孔
□	6号人孔
⊙	小型人孔 (図例中の記載がないものを示す)
■	特1号人孔
△	特殊人孔
⊙	分水人孔
⊗	伏越人孔
△	人孔種別不明
△	吐き口
●	変化点
○	副 管 取 付
○	起 点 記 号
+	汚水公共井
+	雨水公共井

<人孔属性>	
○	(人孔) 施設高T.P.
○	施設番号(人孔)


<管渠属性>	
○	管 種
○	管 径
○	勾配
○	区間距離
○	上流の 上流管高
○	下流の 下流管高
○	施設番号(管渠)

<取付管属性>	
○	円形管
○	○ 横二重管
○	矩形管
○	○ インバート構造
○	U形管
○	☆ 不明

<管渠属性>	
+	管径
+	取付管
+	上流人孔中心からの 延長
+	過 加 距 離

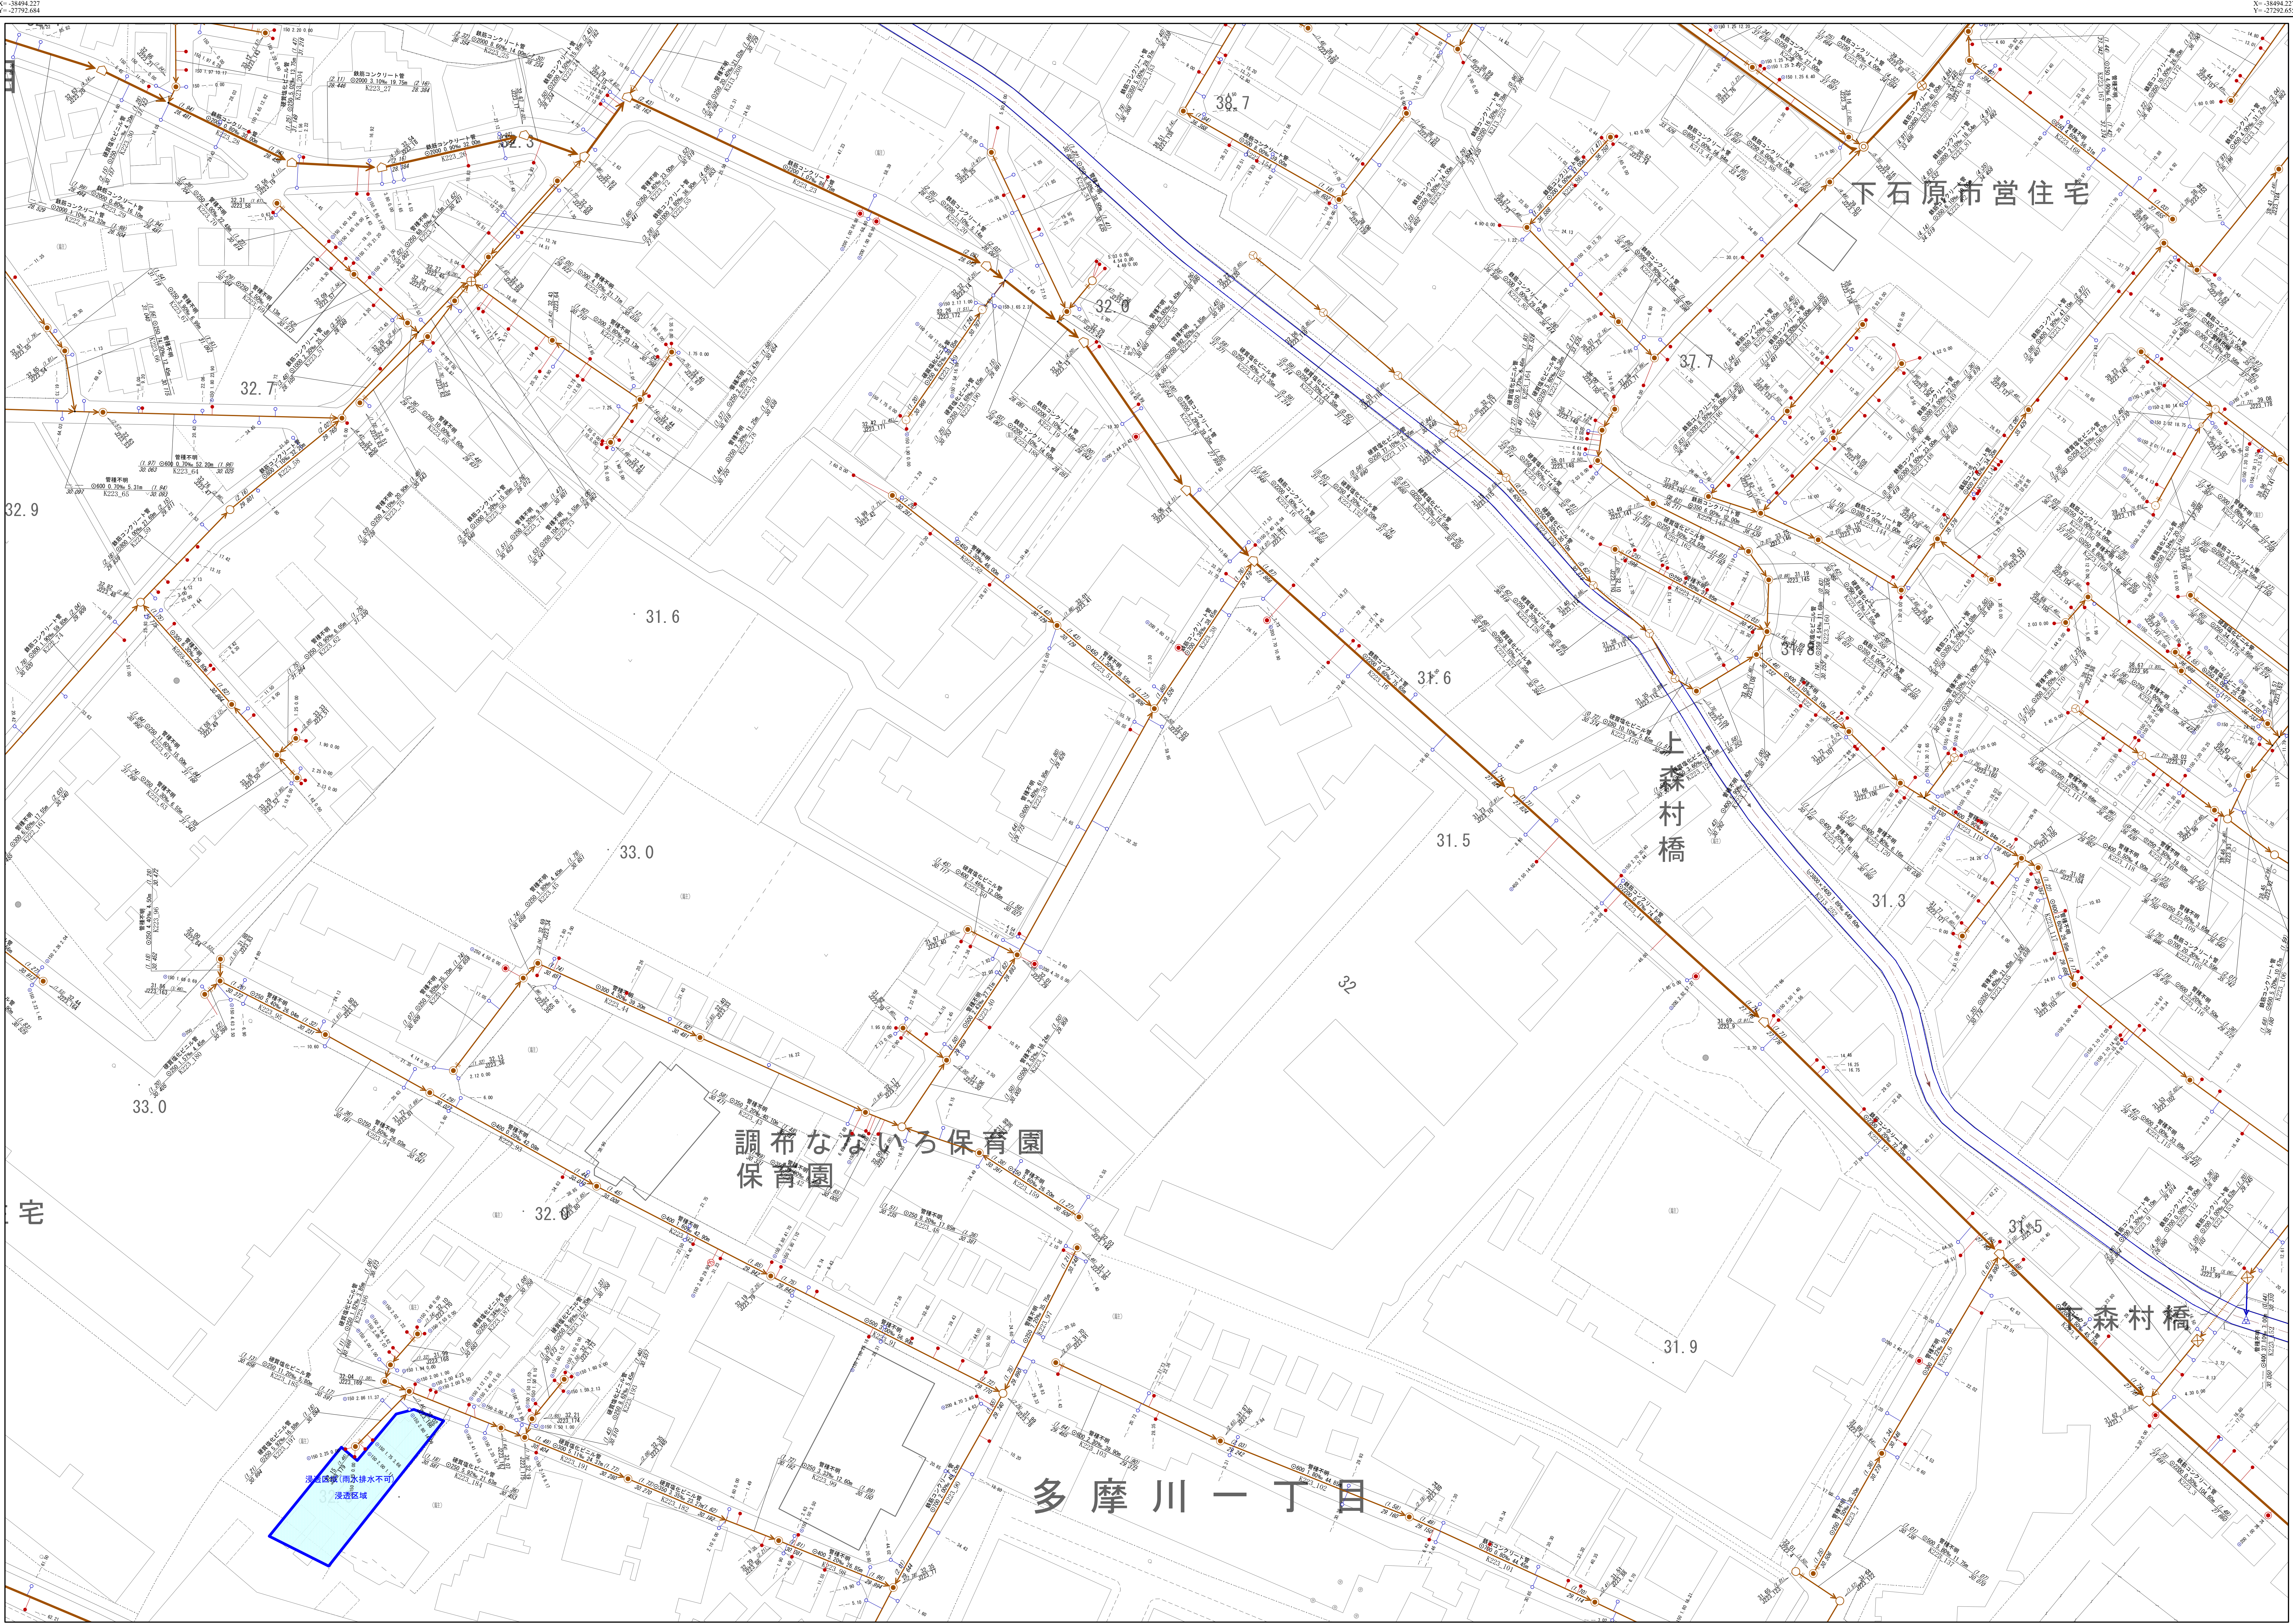

注意：下水道台帳図は、現地の状況とは整合しない場合があります。
本図面を設計・工事等に利用される場合は、下水道課との協議及び、
下水道管の状況を現地で確認されるようお願いいたします。
・この地図は、東京都縮尺1/2,500地形図を使用(承認番号：7都市基交測第218号)
して作成したものである。無断複製を禁ずる。
・この地図の著作権は、東京都及び株式会社ミッドマップ東京に帰属する。

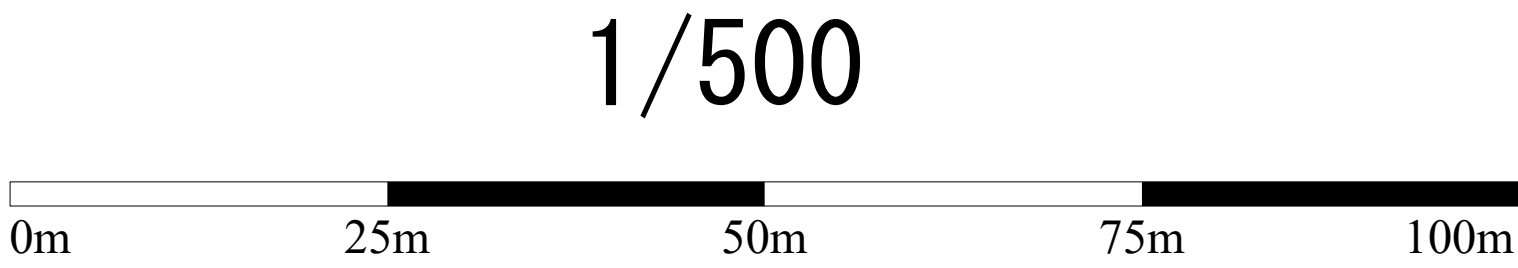

調布市環境部下水道課
令和8年1月