



調布市公共下水道台帳施設平面図

239

228	229	230
238	239	240
248	249	250

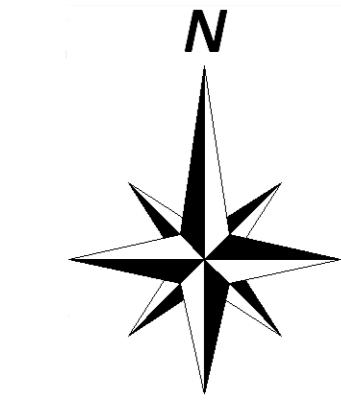

凡 例	
線種	種 別
-----	区市・東京都の区界
施設分類	表示色
合流施設	茶 色
汚水施設	赤 色
雨水施設	青 色
管理外施設	黒 色
記 号	
→	幹 線 管 渠
→	枝 線 管 渠
→	圧 送 管
→	伏 越 管
→	光ファイバ-理投管渠(二重壁)
○	○ 人孔
○ ①	1号人孔
○ ②	2号人孔
○ ③	3号人孔
○ ④	4号人孔
○ ⑤	5号人孔
○ ⑥	6号人孔
○ (記号内に数字は管径を示す)	小型人孔
○ 特 1号人孔	特1号人孔
○ 特殊人孔	特殊人孔
○ 分人孔	分人孔
○ 伏越人孔	伏越人孔
○ 人孔種別不明	人孔種別不明
●	吐 口
●	変 化 点
○ →	副 管 取 付
○ →	起 点 記 号
○ →	汚 水 公 共 構
○ →	雨 水 公 共 構
○ (人孔深)	○ (人孔深) 地盤高TP 施設番号(人孔)
○ (管種属性)	(上流 (土被り) 管種 勾配 間隔 (下流 (土被り) 管径 勾配 間隔 施設番号(管渠)) 上流管底高 下流管底高
○ 円形管	○ 楕円形管
○ 矩形渠	○ インバート構造
○ U形渠	☆ 不明
○ 取付管属性	○ 管渠 取付管延長 上流入孔中心からの距離

 

1/500

0m 25m 50m 75m 100m

調布市環境部下水道課
令和8年1月

注意:下水道台帳図は、現地の状況とは整合しない場合があります。
本図面を設計・工事等に利用される場合は、下水道課との協議及び、
下水道管の状況を現地で確認されるようお願いします。

この地図は、東京都縮尺1/2,500地図を使用(承認番号:7都市基交測第218号)
して作成したものである。無断複製を禁ずる。
この地図の著作権は、東京都及び株式会社ミッドマップ東京に帰属する。