


調布市公共下水道台帳施設平面図

X= -39194.108
Y= -27792.626

X= -39194.100
Y= -22792.57

243

232	233	234
242	243	244
252	253	254

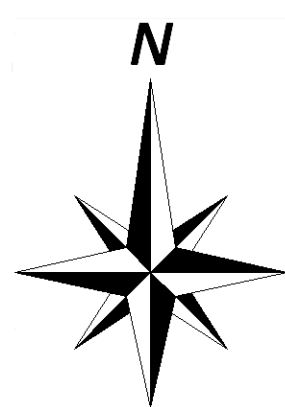

凡 例	
線 種	種 別
—————	区市・東京都の区界
施設分類	表示色
合流施設	茶 色
汚水施設	赤 色
雨水施設	青 色
管理外施設	黒 色


記 号	種 別
	幹 線 管 渠
	枝 線 管 渠
	圧 送 管
	伏設管
	光ファイバー埋設管渠 (二重線)
	0号人孔
	1号人孔
	2号人孔
	3号人孔
	4号人孔
	5号人孔
	6号人孔
	小型人孔 (記号の異なる2つの管を示す)
	特 1 号人孔
	特殊人孔
	分排水孔
	伏越え人孔
	人孔種類不明
	変化口
	変位点
	副 管 取 付
	起 点 記 号
	汚水水共樹
	雨水水共樹
人孔属性 (人孔深) 地盤高TP 施設番号(人孔)	
管渠属性 (上流 土被り) 上流管径高 管 径 勾 配 区 間 距 離 施設番号(管渠) (下流 土被り) 下流管径高	
円形管 横二重管 矩形管 インポート構造 三角形 ☆ 不明	
取付管属性 管径 取付管 延長 上流人孔中心からの 通 過 距 離	

注意: 下水道台帳図は、現地の状況とは整合しない場合があります。

本図面を設計・工事等に利用される場合は、下水道課との協議及び、下水道管の状況を現地で確認されるようお願いいたします。

- この地図は、東京都縮尺1/2,500地形図を使用(承認番号:7都市基交測第218号)して作成したものである。無断複製を禁ずる。
- この地図の著作権は、東京都及び株式会社ミッドマップ東京に帰属する。

1/500

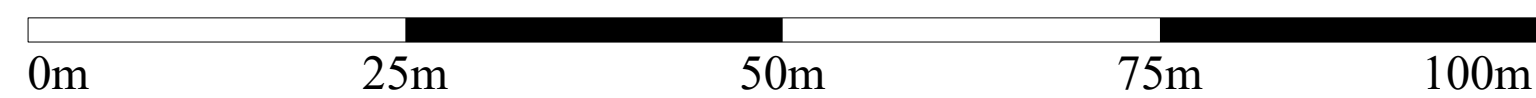

調布市環境部下水道課
令和8年1月

X= -39544.048
Y= -27292.577