


調布市公共下水道台帳施設平面図

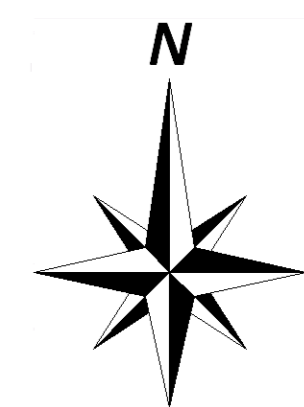

249

238	239	240
248	249	250
258	259	



凡 例	
線 種	種 別
———	区市・東京都の区界
施設分類	表示色
合流施設	茶 色
汚水施設	赤 色
雨水施設	青 色
管理外施設	黒 色


記 号	種 別
	幹 線 管 渠
	枝 線 管 渠
	圧 送 管
	伏越管
	光ファイバ埋設管渠 (二重埋)
	0号人孔
	1号人孔
	2号人孔
	3号人孔
	4号人孔
	5号人孔
	6号人孔
	小型人孔 (記号欄の記号は必ず表示)
	特1号人孔
	特殊人孔
	分水人孔
	伏越人孔
	人孔種類不明
	駐置口
	変化点
	副 管 取 付
	起 点 記 号
	汚水公共井
	雨水公共井
<div> <div>人孔人属性</div> <div> (人孔深) 地盤高T.P 施設番号(人孔) </div> </div>	
<div> <div>管渠属性</div> <div> <div> (上流) 上流管径高 </div> <div> 管 径 勾配 </div> <div> 管 種 勾配 区間距離 </div> <div> (下流) 下流管径高 </div> </div> </div>	
<div> <div> <input type="radio"/> 円形管 <input type="radio"/> 横二管管 </div> <div> <input type="checkbox"/> 矩形管 <input type="checkbox"/> インバート構造 </div> <div> <input type="checkbox"/> U形渠 示 不明 </div> </div>	
<div> <div>取付管属性</div> <div> <div> 管径 </div> <div> 取付管 延長 </div> <div> 上流人孔中からの 速 加 延 距離 </div> </div> </div>	

注意: 下水道台帳図は、現地の状況とは整合しない場合があります。

本図面を設計・工事等に利用される場合は、下水道課との協議及び、下水道管の状況を現地で確認されるようお願いします。

- ・この地図は、東京都縮尺1/2,500地形図を使用(承認番号:7都市基交測第218号)して作成したものである。無断複製を禁ずる。
- ・この地図の著作権は、東京都及び株式会社ミッドマップ東京に帰属する。

1/500

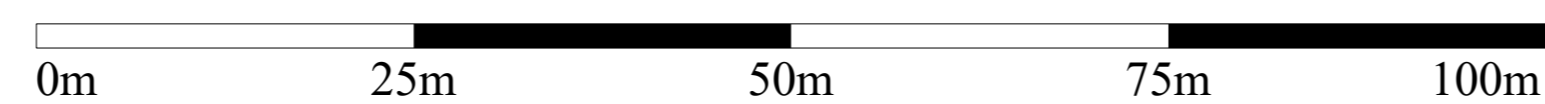

調布市環境部下水道課
令和8年1月