


調布市公共下水道台帳施設平面図




注意：下水道台帳図は、現地の状況とは整合しない場合があります。  
本図面を設計・工事等に利用される場合は、下水道課との協議及び、  
下水道管の状況を現地で確認されるようお願いします。  
・この地図は、東京都縮尺1/2,500地形図を使用（承認番号：7都市基交測第218号）  
として作成したものである。無断複製を禁ずる。  
・この地図の著作権は、東京都及び株式会社ミッドマップ東京に帰属する。

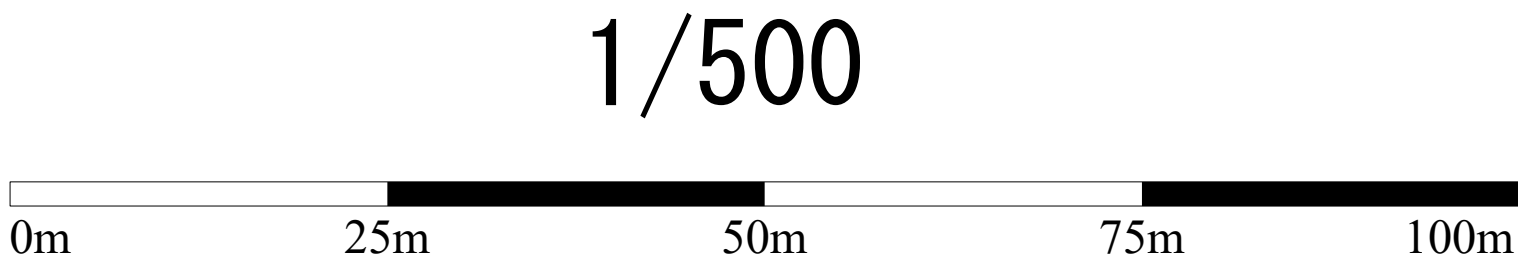

調布市環境部下水道課  
令和8年1月

253

242	243	244
252	253	254
		264

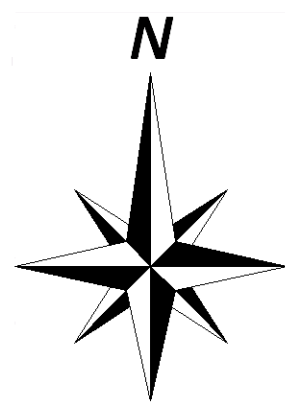

凡 例	
線 種	種 別
-----	区市・東京都の区界

施設分類	表示色
合流施設	茶 色
汚水施設	赤 色
雨水施設	青 色
管理外施設	黒 色

記 号	種 別
	幹 線 管 渠
	枝 線 管 渠
	庄 送 管
	伏越管
	光ファイバー埋設管渠（二重線）
	0号人孔
	1号人孔
	2号人孔
	3号人孔
	4号人孔
	5号人孔
	6号人孔
	小型人孔 （設置場所の記載は必ずしも必要でない）
	特1号人孔
	特殊人孔
	分水人孔
	伏越人孔
	人孔種別不明
	吐き口
	変化点
	副 管 取 付
	起 点 記 号
	汚水公共側
	雨水公共側

<人孔属性>	
	（人孔） 地盤高T.P. 施設番号（人孔）

<管渠属性>	
（上流） （土曜の） 上流管底高	管 種 管径 勾配 区間距離 施設番号（管渠） 下流管底高
	円形管
	矩形管
	U形渠
	横二管
	インバート構造
	不明

<取付管属性>	
	管径 取付管 上流人孔中心からの 延長 過 加 距 離