



調布市公共下水道台帳施設平面図

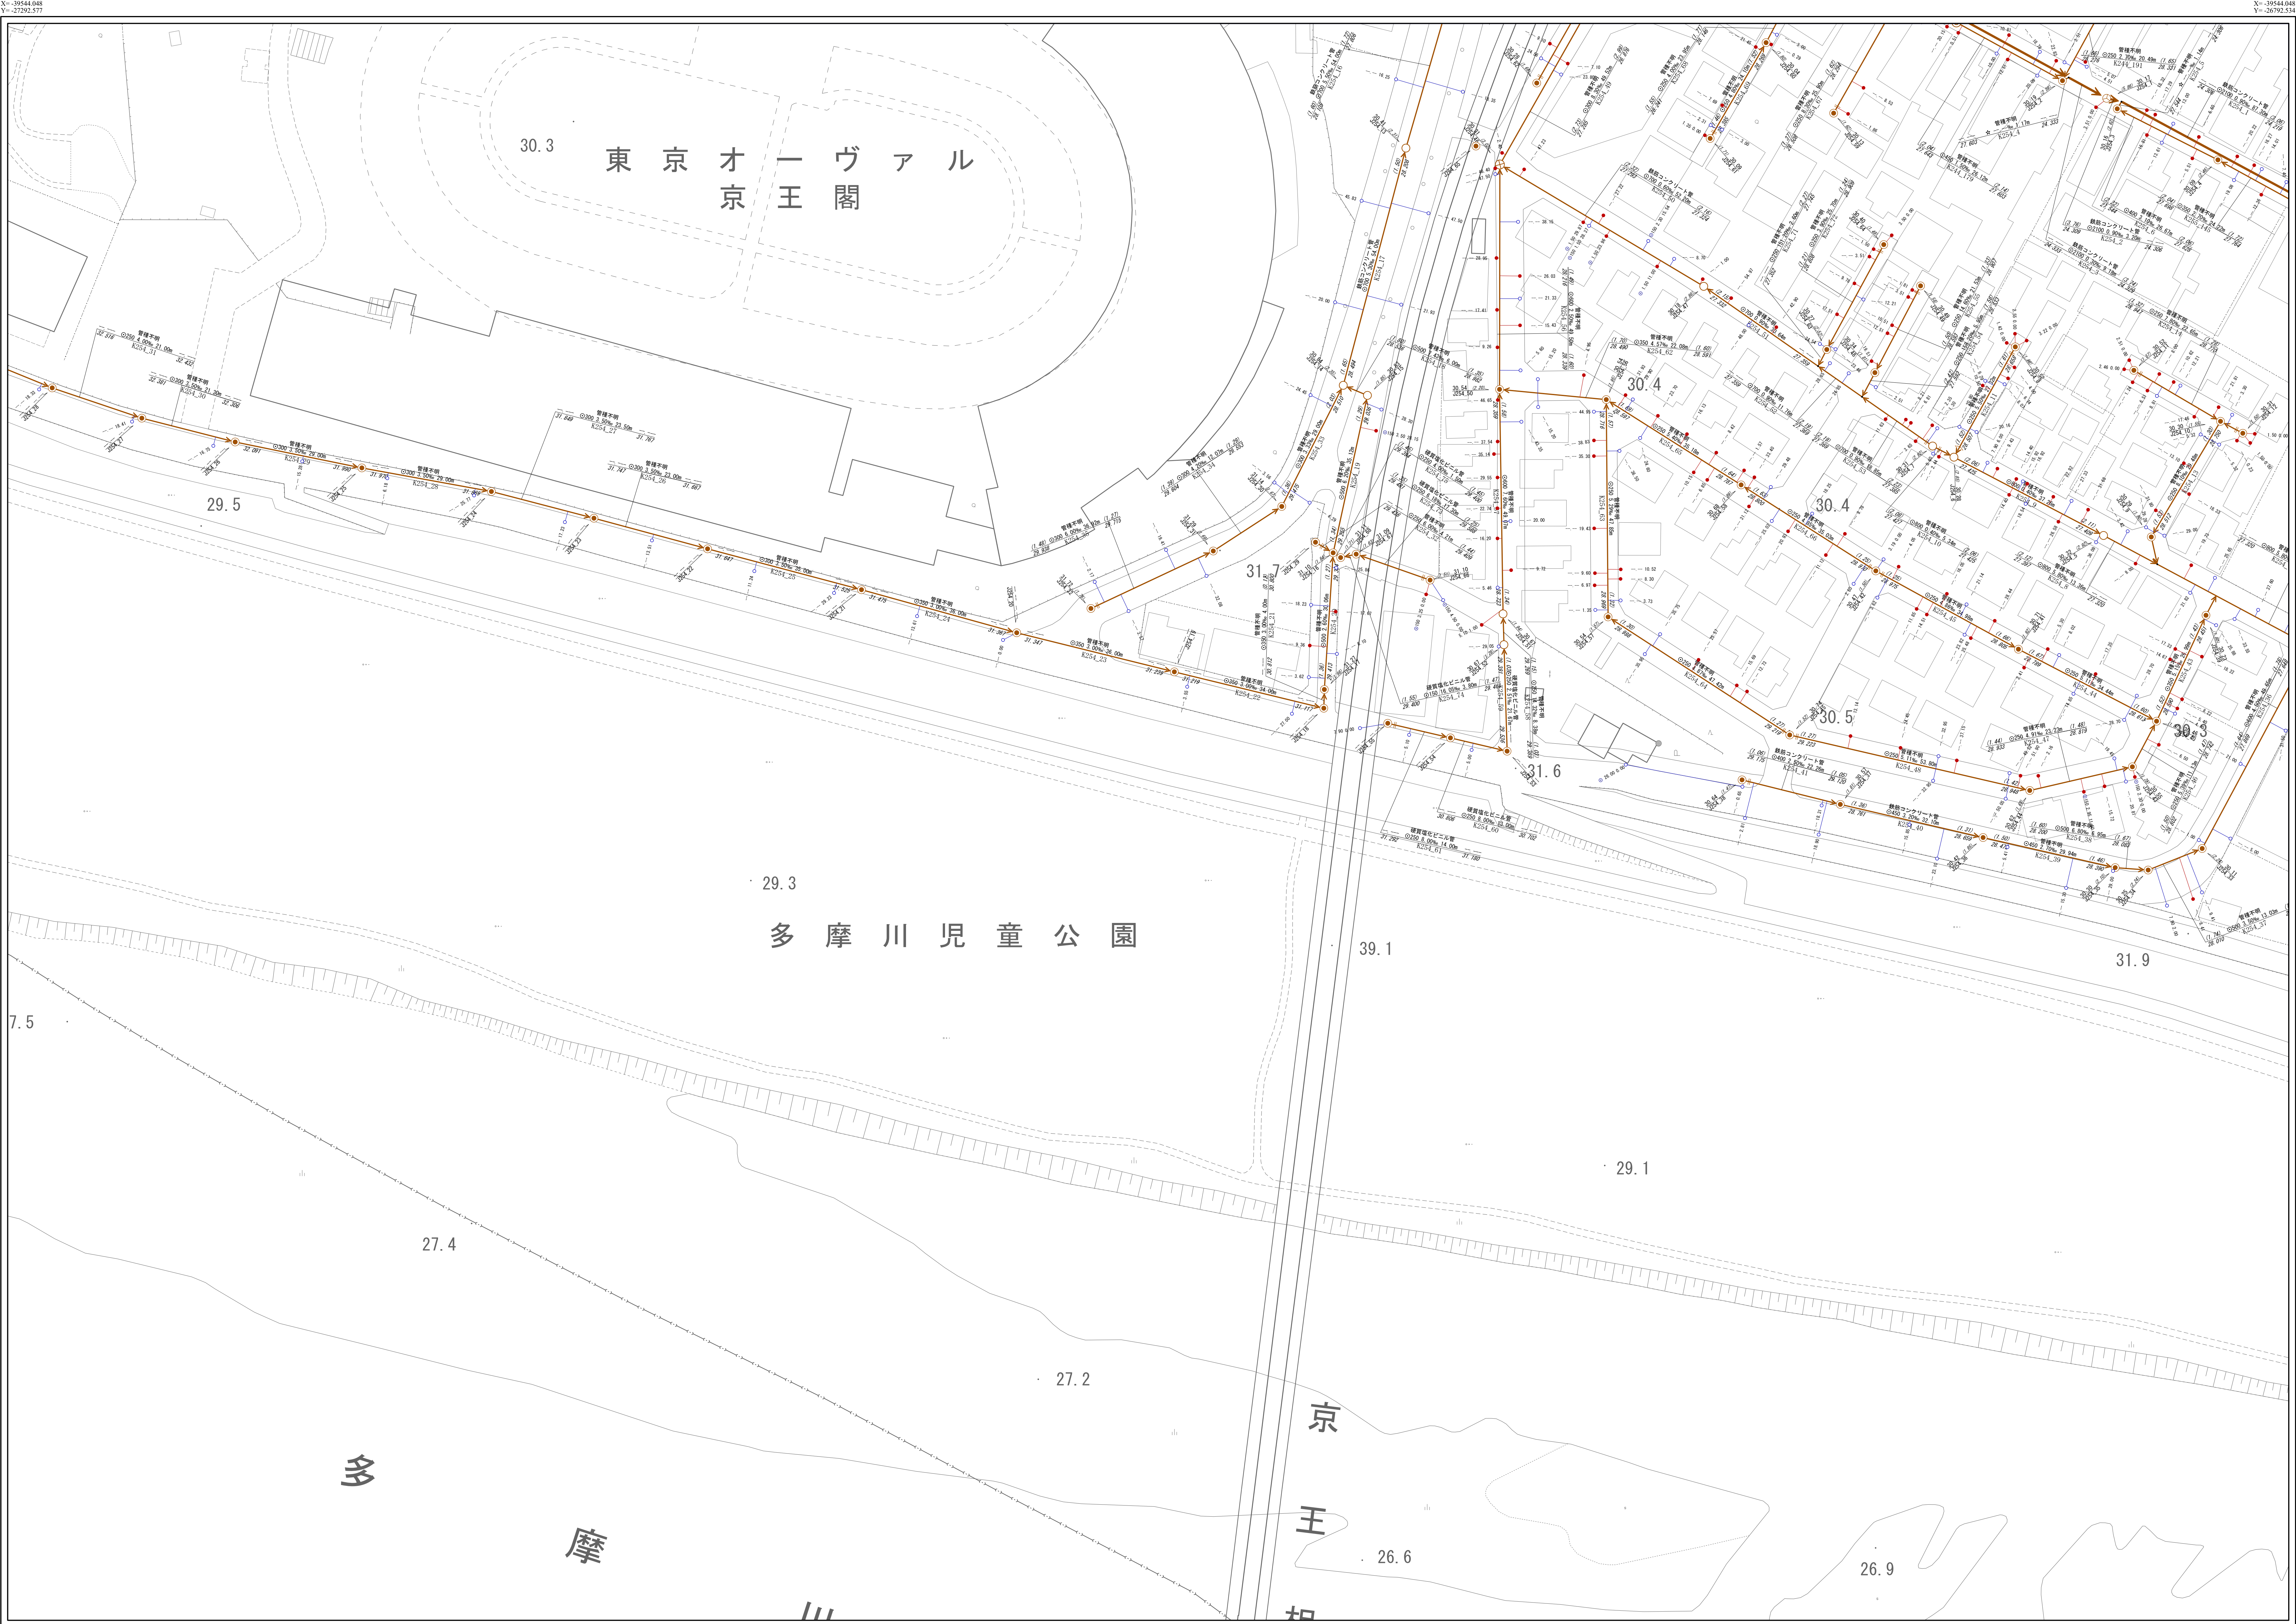


注意: 下水道台帳図は、現地の状況とは整合しない場合があります。  
本図面を設計・工事等に利用される場合は、下水道課との協議及び、  
下水道管の状況を現地で確認されるようお願いします。  
・この地図は、東京都縮尺1/2,500地形図を使用(承認番号:7都市基交測第218号)  
して作成したものである。無断複製を禁ずる。  
・この地図の著作権は、東京都及び株式会社ミッドマップ東京に帰属する。

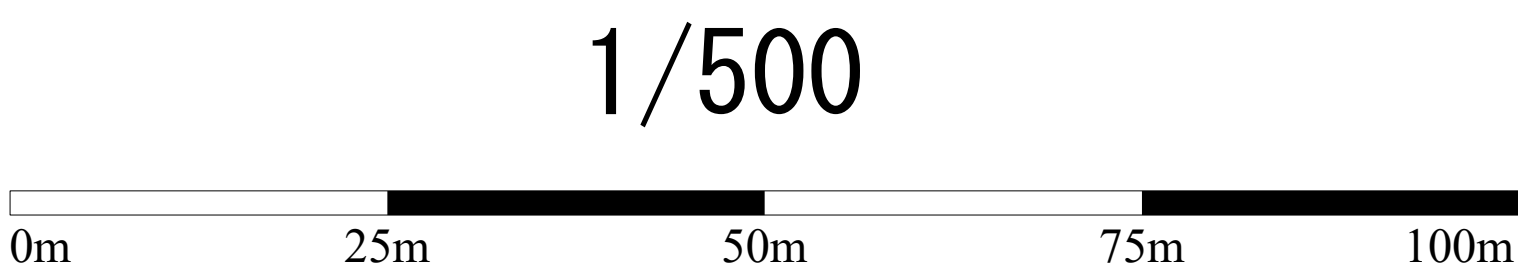

調布市環境部下水道課  
令和8年1月

254

|     |     |     |
|-----|-----|-----|
| 243 | 244 | 245 |
| 253 | 254 | 255 |
|     | 264 | 265 |

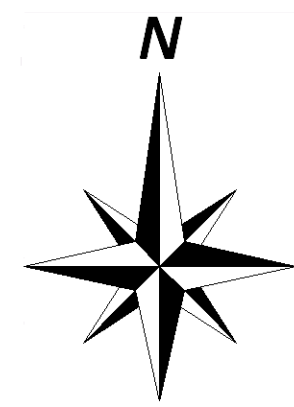

| 凡 例   |           |
|-------|-----------|
| 線 種   | 種 別       |
| ----- | 区市・東京都の区界 |
| 施設分類  | 表示色       |
| 合流施設  | 茶 色       |
| 汚水施設  | 赤 色       |
| 雨水施設  | 青 色       |
| 管理外施設 | 黒 色       |

| 記 号                                                     | 種 別                         |
|---------------------------------------------------------|-----------------------------|
| →                                                       | 幹 線 管 渠                     |
| →                                                       | 枝 線 管 渠                     |
| → (点線)                                                  | 庄 送 管                       |
| → (点線)                                                  | 伏越管                         |
| → (点線)                                                  | 光ファイバー埋設管渠 (二重線)            |
| ○                                                       | 0号人孔                        |
| ●                                                       | 1号人孔                        |
| ○                                                       | 2号人孔                        |
| ⊗                                                       | 3号人孔                        |
| ⊙                                                       | 4号人孔                        |
| ⊠                                                       | 5号人孔                        |
| ⊡                                                       | 6号人孔                        |
| ⊙                                                       | 小型人孔 (設置場所不明の場合は省略)         |
| ■                                                       | 特1号人孔                       |
| △                                                       | 特殊人孔                        |
| ⊙                                                       | 分叫人孔                        |
| ⊗                                                       | 伏越人孔                        |
| △                                                       | 人孔種別不明                      |
| △                                                       | 吐き口                         |
| ●                                                       | 変化点                         |
| →                                                       | 副 管 取 付                     |
| →                                                       | 起 点 記 号                     |
| →                                                       | 汚水公共樹                       |
| →                                                       | 雨水公共樹                       |
| <人孔属性>                                                  |                             |
| ○                                                       | (人孔) 地盤高T.P. 施設番号(人孔)       |
| <管渠属性>                                                  |                             |
| (上流) (土壌の) 管 種 管径 勾配 区間距離 (下流) (土壌の) 上流管径 施設番号(管渠) 下流管径 |                             |
| ○                                                       | 円形管                         |
| □                                                       | 矩形管                         |
| U                                                       | U形管                         |
| ∞                                                       | 横二条管                        |
| ○                                                       | インバート構造                     |
| ☆                                                       | 不明                          |
| <取付管属性>                                                 |                             |
| →                                                       | 管径 取付管 上流人孔中心からの 延長 過 ぎ 距 離 |