


調布市公共下水道台帳施設平面図

$$X = -39893.970$$


$$Y = -26792.482$$

264

253	254	255
	264	265

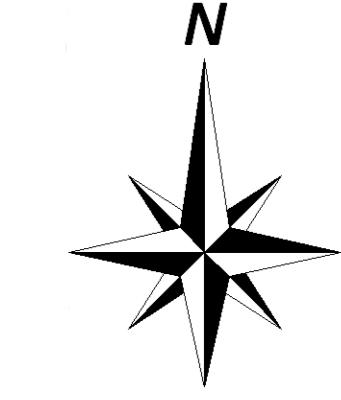

凡例		
線種	種別	
-----	区市・東京都の区界	
施設分類	表示色	
合流施設	茶色	
汚水施設	赤色	
雨水施設	青色	
管理外施設	黒色	
記号	種別	
→	幹線管渠	
→	枝線管渠	
---(破線)→	圧送管	
···(点線)→	伏越管	
=====→	光ファイバー埋設管渠 (二重線)	
(75)	O号人孔	
(● ①)	1号人孔	
(○ ②)	2号人孔	
(× ③)	3号人孔	
(○)	4号人孔	
(△)	5号人孔	
(□)	6号人孔	
(30) (コ)	小型人孔 (記号内の数値は内径を示す)	
(●)	特1号人孔	
(△)	特殊人孔	
(○)	分水人孔	
(×)	伏越人孔	
(○)	人孔種別不明	
(△)	吐き口	
•	変化点	
→○	副管取付	
○#→	起点記号	
-●-	汚水公共樹	
-○-	雨水公共樹	
<人孔属性>		
(人孔深)	地盤高T.P	
○	施設番号(人孔)	
<管渠属性>		
(上流 土被り) 上流管底高	管種 管径 勾配 区間距離 施設番号(管渠)	(下流 土被り) 下流管底高
○ 円形管 □ 矩形渠 U U形渠	○ 横二条管 ○ インバート構造 ☆ 不明	
<取付管属性>		
-●- 管径	取付管長	上流人孔中心からの 追加距離

 

**注意:下水道台帳図は、現地の状況とは整合しない場合があります。
本図面を設計・工事等に利用される場合は、下水道課との協議及び、
下水道管の状況を現地で確認されるようお願いします**

下水道管の状況を現地で確認されるようお願いします。
この地図は、東京都縮尺1/2500地形図を使用（承認番号：都計基

・この地図は、東京都縮尺1/2,500地形図を使用(承認番号: 100-00000)して作成したものである。無断複製を禁ずる。

して作成したものである。無断複製を禁ずる。
・この地図の著作権は、東京都及び株式会社ミッドマップ東京に帰属する

・この地図の著作権は、東京都及び株式会社ミッドマップ

1 / 500

A horizontal scale bar with tick marks at 0m, 25m, 50m, 75m, and 100m.

調布市環境部下水道課 令和8年1月