


調布市公共下水道台帳施設平面図

268

257	258	259
267	268	269
277	278	279

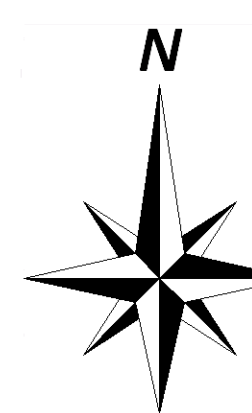


凡 例	
線 種	種 別
—— ——— ———	区市・東京都の区界
施設分類	表示色
合流施設	茶 色
污水施設	赤 色
雨水施設	青 色
管理外施設	黒 色

記 号	種 別
	幹 線 管 渠
	枝 線 管 渠
	圧 送 管
	伏 越 管
	光ファイバー埋設管渠 (二重壁)
	0号人孔
	1号人孔
	2号人孔
	3号人孔
	4号人孔
	5号人孔
	6号人孔
	小型人孔 (配管方向の異なる場合は表示)
	格 1 号人孔
	特殊人孔
	分水管人孔
	伏越人孔
	人孔種類不明
	仕置口
	変化点
	副 管 取 付
	起 点 記 号
	汚水公共接続
	雨水公共接続
〈人孔属性〉	
	(人孔梁) 地盤高T.P. 施設番号(人孔)
〈管渠属性〉	
	管 径 管 種 (下流) 上流管径高 施設番号(管渠) 下流管径高
	○ 円形管 ∞ 横二重管 □ 矩形管 ⊗ インポート構造 U 形渠 ☆ 不明
〈取付管属性〉	
	管 径 取付管 延長 速 上流人孔中からの 距離 距離

※注意:下水道台帳図は、現地の状況とは整合しない場合があります。
本図面を設計・工事等に利用される場合は、下水道課との協議及び、下水道管の状況を現地で確認されるようお願いいたします。
・この地図図は、東京都縮尺1/2,500地形図を使用(承認番号:7都市基交測第218号)して作成したものである。無断複製を禁ずる。
・この図の著作権は、東京都及び株式会社ランドマップ東京に帰属する。

1/500

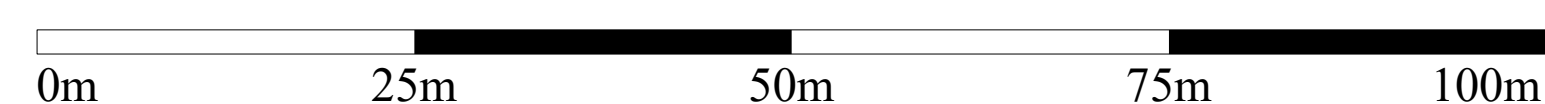

調布市環境部下水道課
令和8年1月