


調布市公共下水道台帳施設平面図

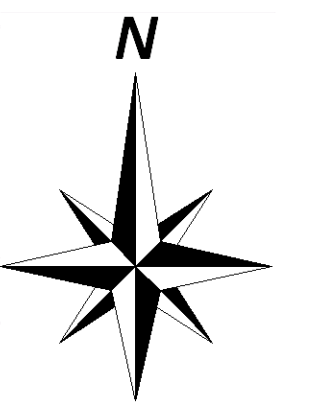

269

258	259	
268	269	
278	279	




凡 例	
	種 別 区市・東京都の区界
施設分類	表示色
合流施設	茶 色
汚水施設	赤 色
雨水施設	青 色
管理外施設	黒 色
記 号	種 別
	幹 線 管 渠
	枝 線 管 渠
	庄 立 管
	伏越管
	光ファイバー埋設管渠 (二重線)
	0号人孔
	1号人孔
	2号人孔
	3号人孔
	4号人孔
	5号人孔
	6号人孔
	小型人孔 (注)地中の敷設は○の径を示す
	特1号人孔
	特殊人孔
	分流入孔
	伏越入孔
	人孔種別不明
	吐き口
	変化点
	副 管 取 付
	起 点 配 号
	汚水公共樹
	雨水公共樹
<人孔属性>	
	(人孔架) 地盤高T.P. 施設番号(人孔)
<管渠属性>	
(上流) 土被り 上流管底高	管 径 勾 配 管 種 区間距離 (下流) インバネ構造
☐ 円形管 ☐ 矩形管 ☐ U形渠	☐ 横二条管 ☐ インバネ構造 ☒ ☆ 不明
<取付管属性>	
	管径 取付管延長 上流人孔中からの 通 過 距 離

注意：下水道台帳図は、現地の状況とは整合しない場合があります。

本書面を設計・工事等に利用される場合は、下水道課との協議及び、下水道課の状況を現地で確認されるようお願いします。

- この地図は、東京都縮尺1/2,500地形図を使用（承認番号：7都市基交測第218号）して作成したものである。無断複製を禁ずる。
- この地図の著作権は、東京都及び株式会社ミッドマッドに帰属する。

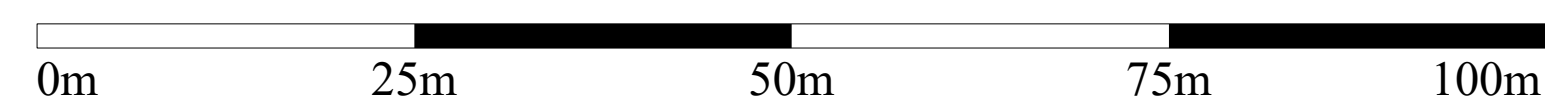 $1/500$ 

調布市環境部下水道課
令和8年1月