



調布市公共下水道台帳施設平面図

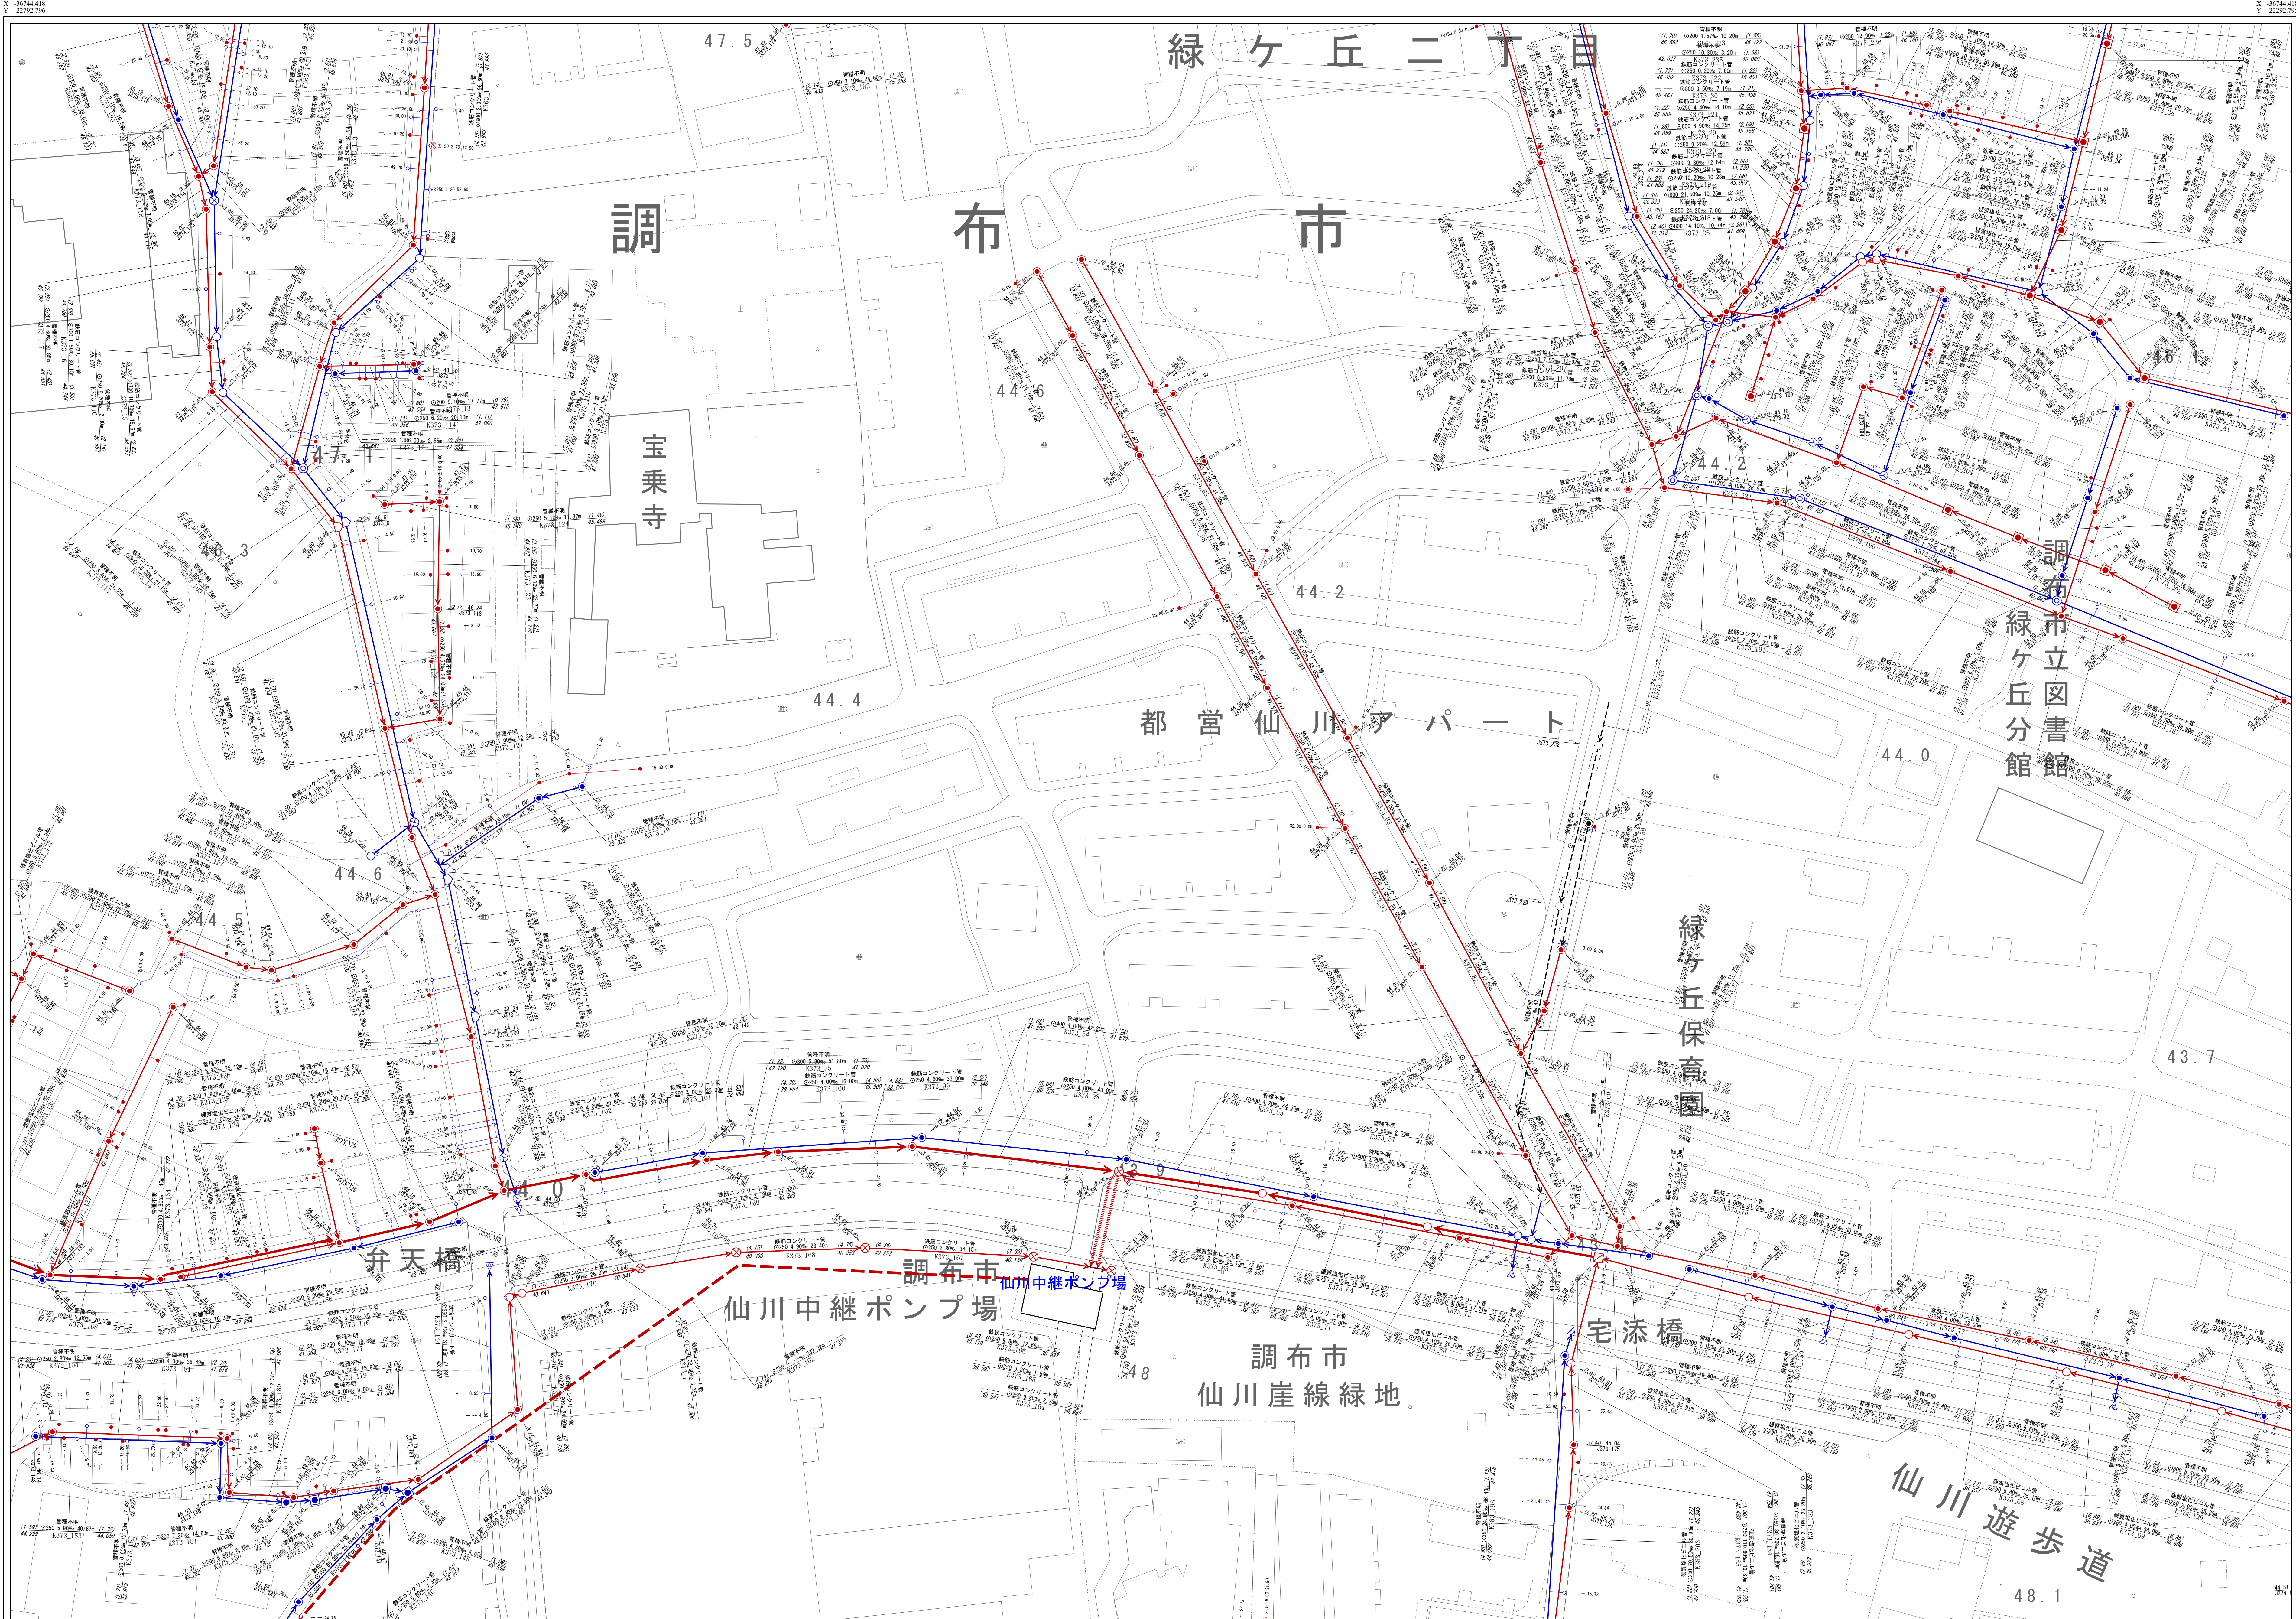

373

362	363	364
372	373	374
382	383	384

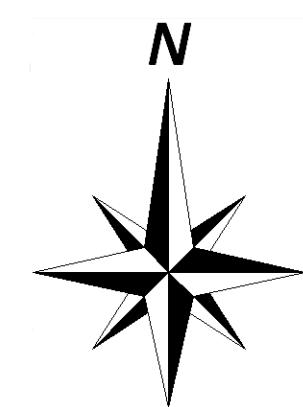

凡 例	
線 種	種 別
———	区市・東京都の区界
施設分類	表示色
合流施設	茶 色
汚水施設	赤 色
雨水施設	青 色
管理外施設	黒 色

記 号	種 別
	幹 線 管 渠
	枝 線 管 渠
	圧 送 管
	伏 隠 管
	光ファイバー設置管渠
	0号人孔
	1号人孔
	2号人孔
	3号人孔
	4号人孔
	5号人孔
	6号人孔
	小型人孔 (配分内径の異なる2種類の表示あり)
	特 1 号 人 孔
	特殊人孔
	分 水 人 孔
	伏 隠 人 孔
	人 孔 種 別 不 明
	吐 出 口
	変化点
	副 管 取 付
	起 点 記 号
	汚水公共溝
	雨水公共溝


 (人孔深) 地盤高T.P
 施設番号(人孔)

〈管渠属性〉		
(上流 土被り)	管 種 管径 勾配 区間距離	(下流 土被り)
上流管底高	施設番号(管渠)	下流管底高


<取付管属性>


 管径 取付管 上流人孔中心からの
 延長 通 加 距 離

注意：下水道台帳図は、現地の状況とは整合しない場合があります。

本図面を設計・工事等に利用される場合は、下水道課との協議及び、下水道管の状況を現地で確認されるようお願いします。

- ・この地図は、東京都縮尺1/2,500地形図を使用（承認番号：7都市基交測第218号）して作成したものである。無断複製を禁ずる。
- ・この地図の著作権は、東京都及び株式会社ミッドマップ東京に帰属する。

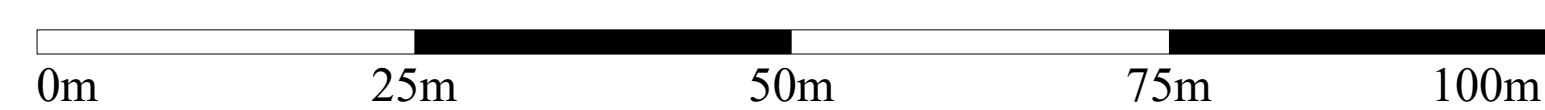 $1/500$ 

調布市環境部下水道課
令和8年1月