



調布市公共下水道台帳施設平面図

X=37904.414
Y=2292.789

X=37904.414
Y=2292.789

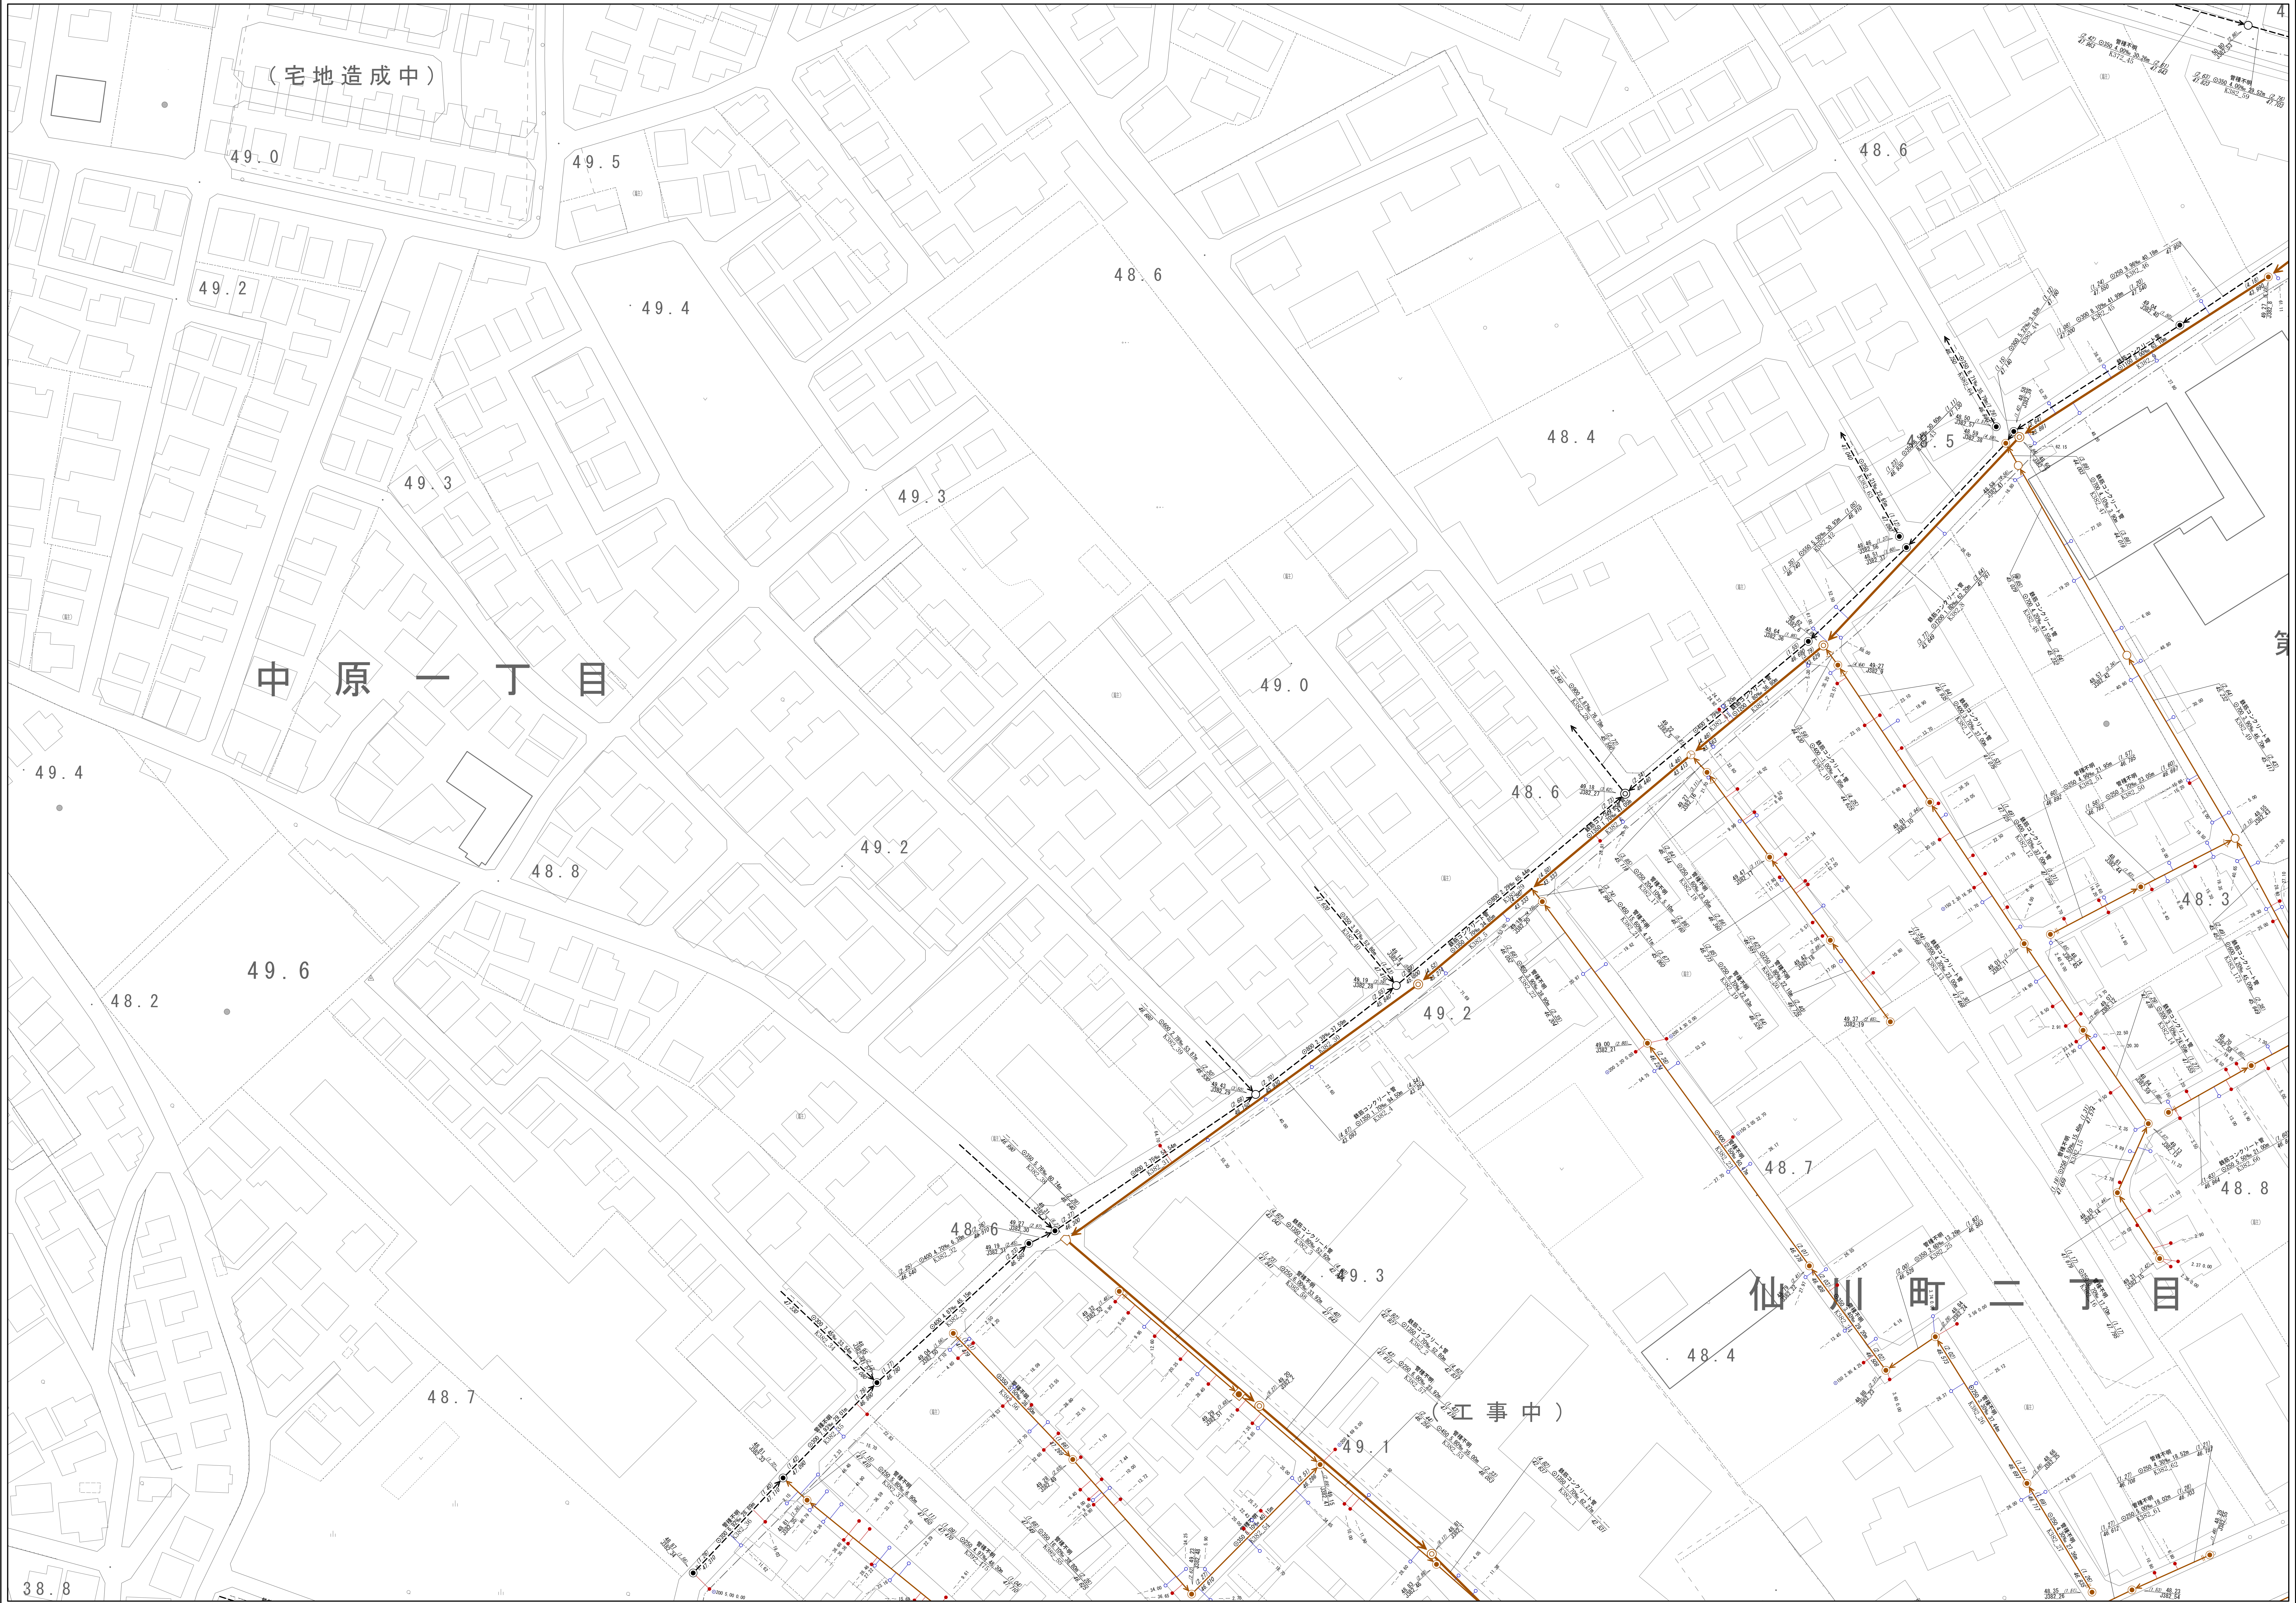


注意：下水道台帳図は、現地の状況とは整合しない場合があります。
本図面を設計・工事等に利用される場合は、下水道課との協議及び、
下水道管の状況を現地で確認されるようお願いします。
・この地図は、東京都縮尺1/2,500地形図を使用(承認番号：7都市基交測第218号)
して作成したものである。無断複製を禁ずる。
・この地図の著作権は、東京都及び株式会社ミッドマップ東京に帰属する。

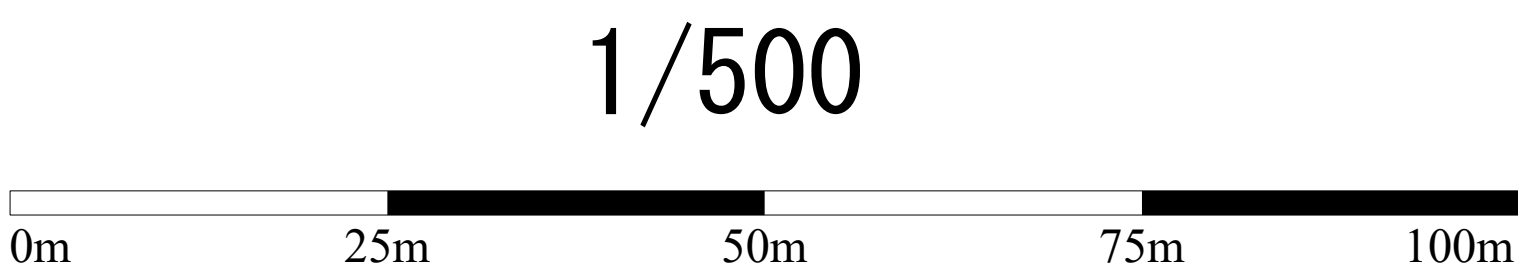

調布市環境部下水道課
令和8年1月

382

	372	373
381	382	383
391	392	393

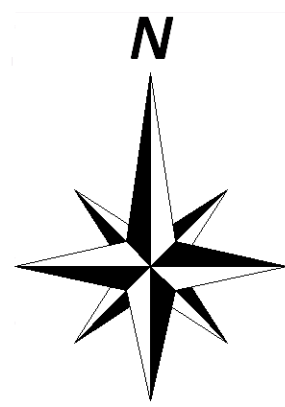

凡 例	
線 種	種 別
-----	区市・東京都の区界
施設分類	表示色
合流施設	茶 色
汚水施設	赤 色
雨水施設	青 色
管理外施設	黒 色

記 号	種 別
→	幹 線 管 渠
→	枝 線 管 渠
→	庄 送 管
→	伏越管
→	光ファイバー埋設管渠(二重線)
○	0号人孔
○	1号人孔
○	2号人孔
○	3号人孔
○	4号人孔
○	5号人孔
○	6号人孔
○	小型人孔 (設置場所が図面外の場合は省略)
■	特1号人孔
△	特殊人孔
○	分水人孔
○	伏越人孔
△	人孔種別不明
△	吐き口
●	変化点
○	副 管 取 付
○	起 点 記 号
+	汚水公共井
+	雨水公共井
<人孔属性>	
○	(人孔) 施設高T.P. 施設番号(人孔)
<管渠属性>	
(上流) 管 種 区間距離 (下流) 土壌の 管径 勾配 上流管径 上流の 上流管径 施設番号(管渠) 下流管径	
○	円形管
□	矩形管
U	U形管
☆	不明
<取付管属性>	
+	管径 取付管 上流人孔中心からの 延長 過 加 距離