


調布市公共下水道台帳施設平面図

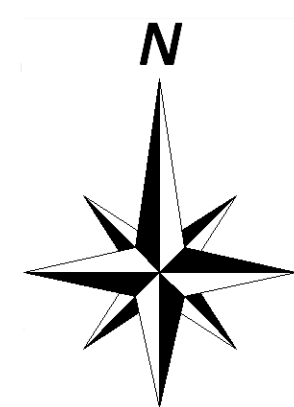

383

372	373	374
382	383	384
392	393	394



凡 例	
線 種	種 別
———	区市・東京都の区界
施設分類	表示色
合流施設	茶 色
汚水施設	赤 色
雨水施設	青 色
管理外施設	黒 色


記 号	種 別
→	幹 線 管 渠
→	枝 線 管 渠
→	庄 送 管
→	伏 越 管
→	光ファイバー埋設管渠 (二重線)
○	0号人孔
○	1号人孔
○	2号人孔
○	3号人孔
○	4号人孔
○	5号人孔
○	6号人孔
○	小型人孔 (図例の2/3以下は省略)
■	特1号人孔
△	特殊人孔
○	分水人孔
○	伏越人孔
○	人孔種別不明
△	吐き口
●	変化点
○	副 管 取 付
○	起 点 記 号
○	汚水公共井
○	雨水公共井

人孔属性	
○ (人孔)	地盤高T.P.
○	施設番号(人孔)

管渠属性	
上流 (上流の土壌の)	管 種
上流管高	管径
上流管高	勾配
上流管高	区間距離
上流管高	施設番号(管渠)
上流管高	下流管高
○	円形管
○	横二管
○	矩形管
○	インバート構造
○	不明

取付管属性	
○	管径
○	取付管
○	上流人孔中心からの延長
○	取付管の距離

注意: 下水道台帳図は、現地の状況とは整合しない場合があります。
本図面を設計・工事等に利用される場合は、下水道課との協議及び、
下水道管の状況を現地で確認されるようお願いします。
・この地図は、東京都縮尺1/2,500地形図を使用(承認番号:7都市基交測第218号)
して作成したものである。無断複製を禁ずる。
・この地図の著作権は、東京都及び株式会社ミッドマップ東京に帰属する。

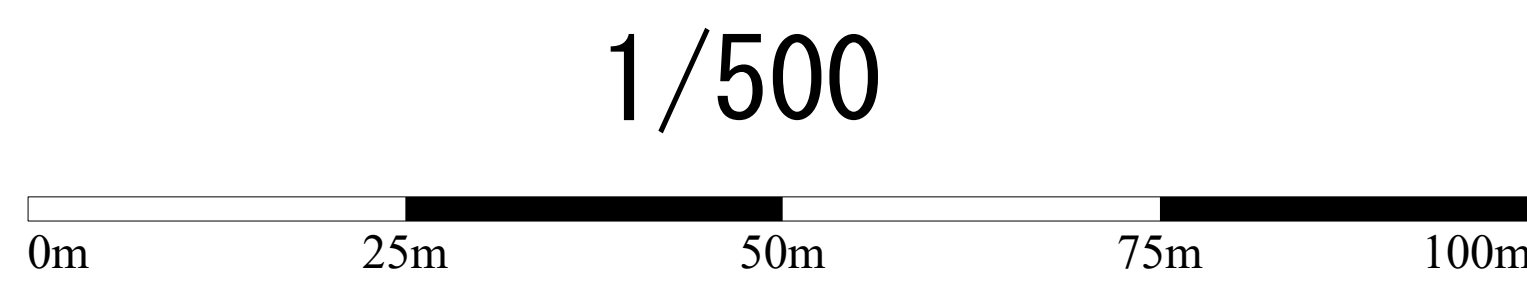

調布市環境部下水道課
令和8年1月