


調布市公共下水道台帳施設平面図

# 392

|     |     |     |
|-----|-----|-----|
| 381 | 382 | 383 |
| 391 | 392 | 393 |
| 401 | 402 | 403 |

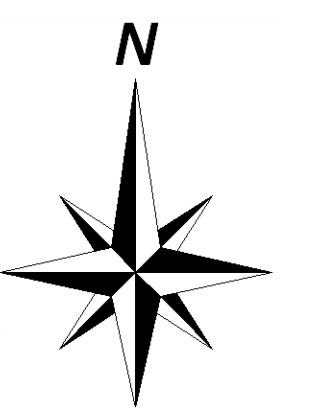

| 凡 例       |           |
|-----------|-----------|
| 線 種       | 種 別       |
| — — — — — | 区市・東京都の区界 |
| 施設分類      | 表示色       |
| 合流施設      | 赤 色       |
| 汚水施設      | 赤 色       |
| 雨水施設      | 青 色       |
| 管理外施設     | 黒 色       |

| 記 号    | 種 別                      |
|--------|--------------------------|
|        | 幹 線 管 渠                  |
|        | 枝 線 管 渠                  |
|        | 圧 送 管                    |
|        | 伏越管                      |
|        | 光ファイバー埋設管渠<br>(二重線)      |
|        | 0号人孔                     |
|        | 1号人孔                     |
|        | 2号人孔                     |
|        | 3号人孔                     |
|        | 4号人孔                     |
|        | 5号人孔                     |
|        | 6号人孔                     |
|        | 小型人孔<br>(記号の右横には寸法を示す)   |
|        | 特1号人孔                    |
|        | 特殊人孔                     |
|        | 分水人孔                     |
|        | 伏越人孔                     |
|        | 人孔種別不明                   |
|        | 吐き口                      |
|        | 変化点                      |
|        | 副 管 取 付                  |
|        | 起 点 記 号                  |
|        | 汚水公共樹                    |
|        | 雨水公共樹                    |
| 人孔属性)  |                          |
|        | 人孔梁) 地盤高T.P.<br>施設番号(人孔) |
| 管渠属性)  |                          |
|        | 管 種 (下流)                 |
|        | 管径 勾配 区間距離 土被り           |
|        | 施設番号(管渠) 下流管底高           |
|        | ○ 円形管                    |
|        | □ 矩形管                    |
|        | U 形管                     |
|        | × 横二条管                   |
|        | ◎ インパート構造                |
|        | ☆ 不明                     |
| 取付管属性) |                          |
|        | 管径                       |
|        | 取付管延長                    |
|        | 上流人孔中心からの距離              |

X= -37444.408  
Y= -23292.792

X= -37444.408  
Y= -22792.800

X= -37794.409  
Y= -23292.796


X= -37794.409  
Y= -22792.800

注意: 下水道台帳図は、現地の状況とは整合しない場合があります。

本図面を設計・工事等に利用される場合は、下水道課との協議及び、下水道管の状況を現地で確認されるようお願いします。

- ・この地図は、東京都縮尺1/2,500地形図を使用(承認番号:7都市基交測第218号)して作成したものである。無断複製を禁ずる。
- ・この地図の著作権は、東京都及び株式会社ミッドマップ東京に帰属する。

1/500

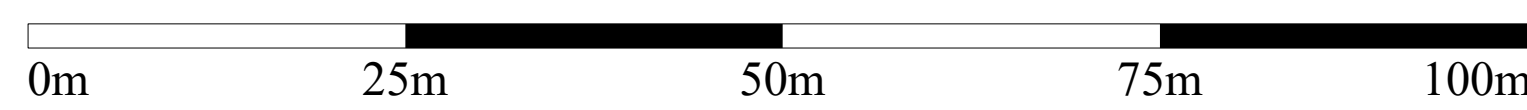

調布市環境部下水道課  
令和8年1月