


調布市公共下水道台帳施設平面図

401

200	391	392
210	401	402
220	411	412

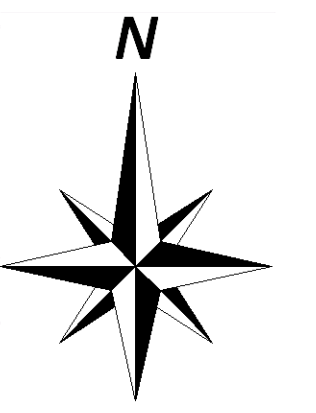

凡 例	
線 種	種 別
———	区市・東京都の区界
施設分類	表示色
合流施設	茶 色
汚水施設	赤 色
雨水施設	青 色
管理外施設	黒 色

記 号	種 別
	幹 線 管 渠
	枝 線 管 渠
	圧 送 管
	伏越管
	光ファイバー埋設管渠 (二重線)
	0号人孔
	1号人孔
	2号人孔
	3号人孔
	4号人孔
	5号人孔
	6号人孔
	小型人孔 (注:既内径の短縮は注記を要す)
	特 1 号人孔
	特 殊 人 孔
	分 水 人 孔
	伏越人孔
	人孔種別不明
	吐き口
	変化点
	副 管 取 付
	起 点 記 号
	汚水公共樹
	雨水公共樹


 (人孔深) 地盤高T.P
 施設番号(人孔)

(上流) 管 種 (下流)
 (土被り) 管径 勾配 区間距離 (土被り)
 上流管底高 施設番号(管渠) 下流管底高

＜取付管属性＞


	管径	取付管 延長	上流人孔中心からの 追加距離
---	----	-----------	-------------------

注意: 下水道台帳図は、現地の状況とは整合しない場合があります。

本図面を設計・工事等に利用される場合は、下水道課との協議及び、下水道管の状況を現地で確認されるようお願いします。

・この地図は、東京都縮尺1/2,500地形図を使用(承認番号:7都市基交測第218号)して作成したものである。無断複製を禁ずる。

・この図の著作権は、東京都及び株式会社ランドマップ東京に帰属する。

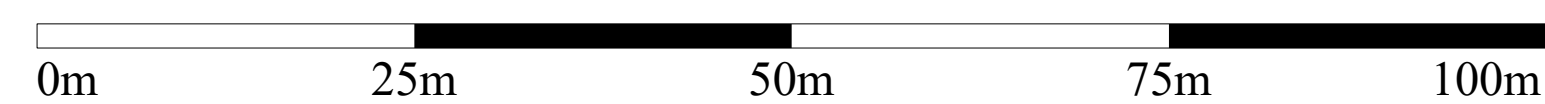 $1/500$ 

調布市環境部下水道課
令和8年1月