



調布市公共下水道台帳施設平面図

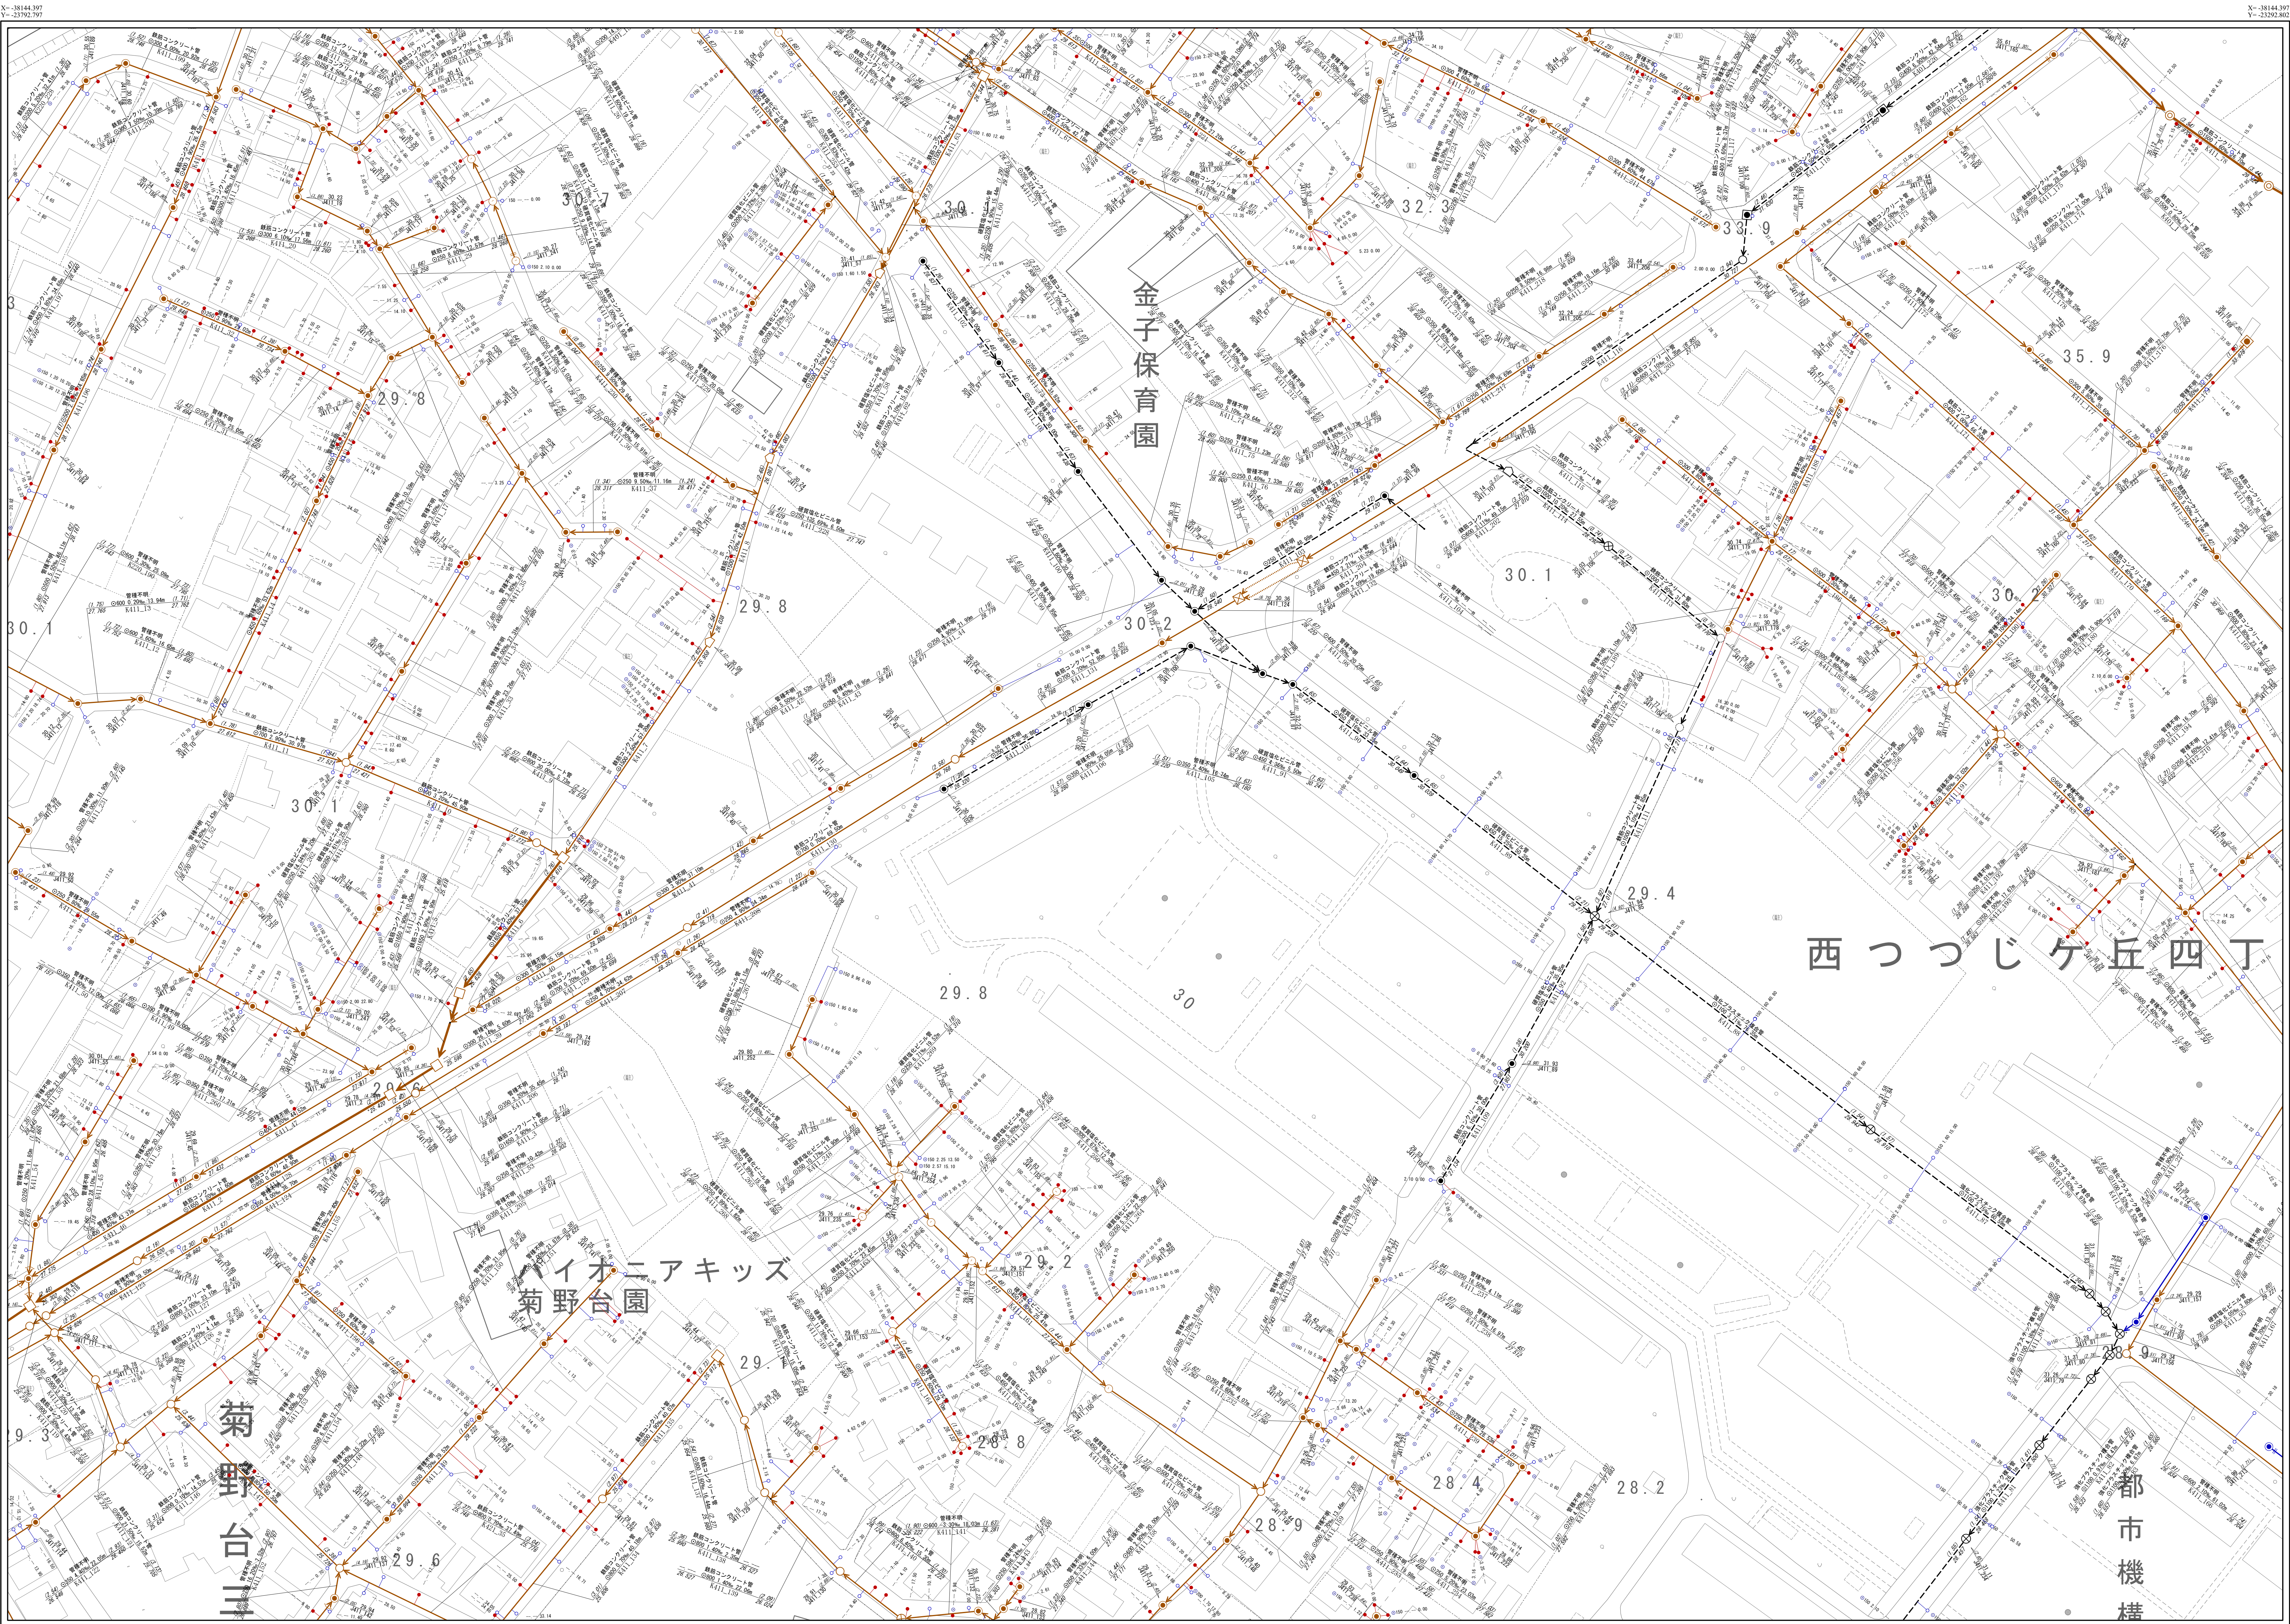

411

210	401	402
220	411	412
230	421	422

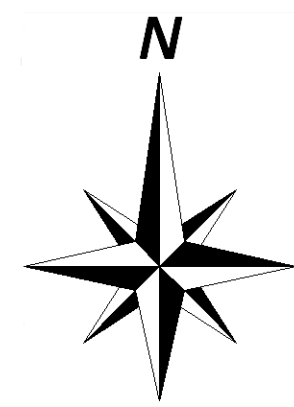

凡 例	
線 種	種 別
———	区市・東京都の区界
施設分類	表示色
合流施設	茶 色
汚水施設	赤 色
雨水施設	青 色
管理外施設	黒 色

記 号	種 別
→	幹 線 管 渠
→	枝 線 管 渠
→	庄 送 管
→	伏越管
→	光ファイバー埋設管渠 (二重線)
○	0号人孔
○	1号人孔
○	2号人孔
○	3号人孔
○	4号人孔
○	5号人孔
○	6号人孔
○	小型人孔 (図例中の記載がない場合は)
■	特1号人孔
△	特殊人孔
□	分枝人孔
×	伏越人孔
△	人孔種別不明
△	吐き口
●	変化点
○	副 管 取 付
○	起 点 記 号
→	汚水公共側
→	雨水公共側
〈人孔属性〉	
○	(人孔属性) 施設高T/P 施設番号(人孔)
〈管渠属性〉	
(上流) 管 種 勾配 区間距離 (下流)	上流の 上流管底高 下流管底高
○	円形管
□	矩形管
U	U形管
○	二重管
○	インバート構造
☆	不明
〈取付管属性〉	
→	管径 取付管 上流人孔中心からの 延長 追加 距離

注意: 下水道台帳図は、現地の状況とは整合しない場合があります。
本図面を設計・工事等に利用される場合は、下水道課との協議及び、
下水道管の状況を現地で確認されるようお願いします。
・この地図は、東京都縮尺1/2,500地形図を使用(承認番号:7都市基交測第218号)
して作成したものである。無断複製を禁ずる。
・この地図の著作権は、東京都及び株式会社ミッドマップ東京に帰属する。

1/500

0m 25m 50m 75m 100m

調布市環境部下水道課
令和8年1月