


調布市公共下水道台帳施設平面図

414

403	404	
413	414	415
423	424	425

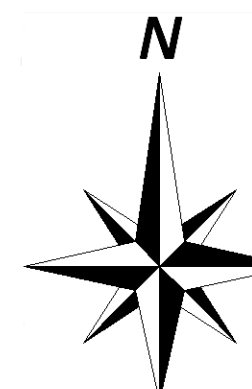

凡 例	
線 種	種 別
—————	区市・東京都の区界
施設分類	表示色
合流施設	茶 色
汚水施設	赤 色
雨水施設	青 色
管理外施設	黒 色

記 号	種 別
	幹 線 管 渠
	枝 線 管 渠
	圧 送 管
	点検管
	光ファイバー埋設管渠 (二重線)
	0号人孔
	1号人孔
	2号人孔
	3号人孔
	4号人孔
	5号人孔
	6号人孔
	小型人孔 (記号内の人孔は注記を要する)
	特 人 孔
	特殊人孔
	分水人孔
	伏越人孔
	人孔種別不明
	吐き口
	変化点
	副 管 取 付
	起 点 記 号
	汚水公共網
	雨水公共網
(人孔架) 地盤高↑P 施設符号(人孔)	
上流 下流 上流管底高 下流管底高 管 種 管渠 区分 距離 管渠 下流管底高	
円形管 横二条管 矩形管 インパート構造 U形渠 ☆ 不明	
管径 取付管 延長 上流人孔中からの 通 加 差 距離	


入間地域福祉センター

目下町一町入

本図面を設計・工事等に利用される場合は、下水道課との協議及び、下水道管の状況を現地で確認されるようお願いいたします。

- ・この地図は、東京都縮尺1/2,500地形図を使用(承認番号:7都市基交測第218号)して作成したものである。無断複製を禁ずる。
- ・この地図の著作権は、東京都及び株式会社ミッドマップ東京に帰属する。

1/500

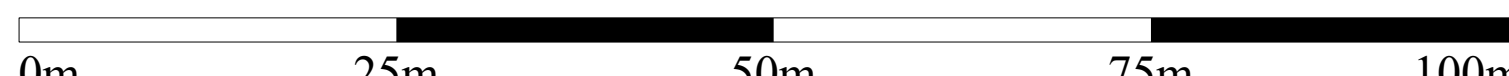

調布市環境部下水道課
令和8年1月