


調布市公共下水道台帳施設平面図

X=3844.392
Y=23792.797


X=3844.392
Y=23792.807

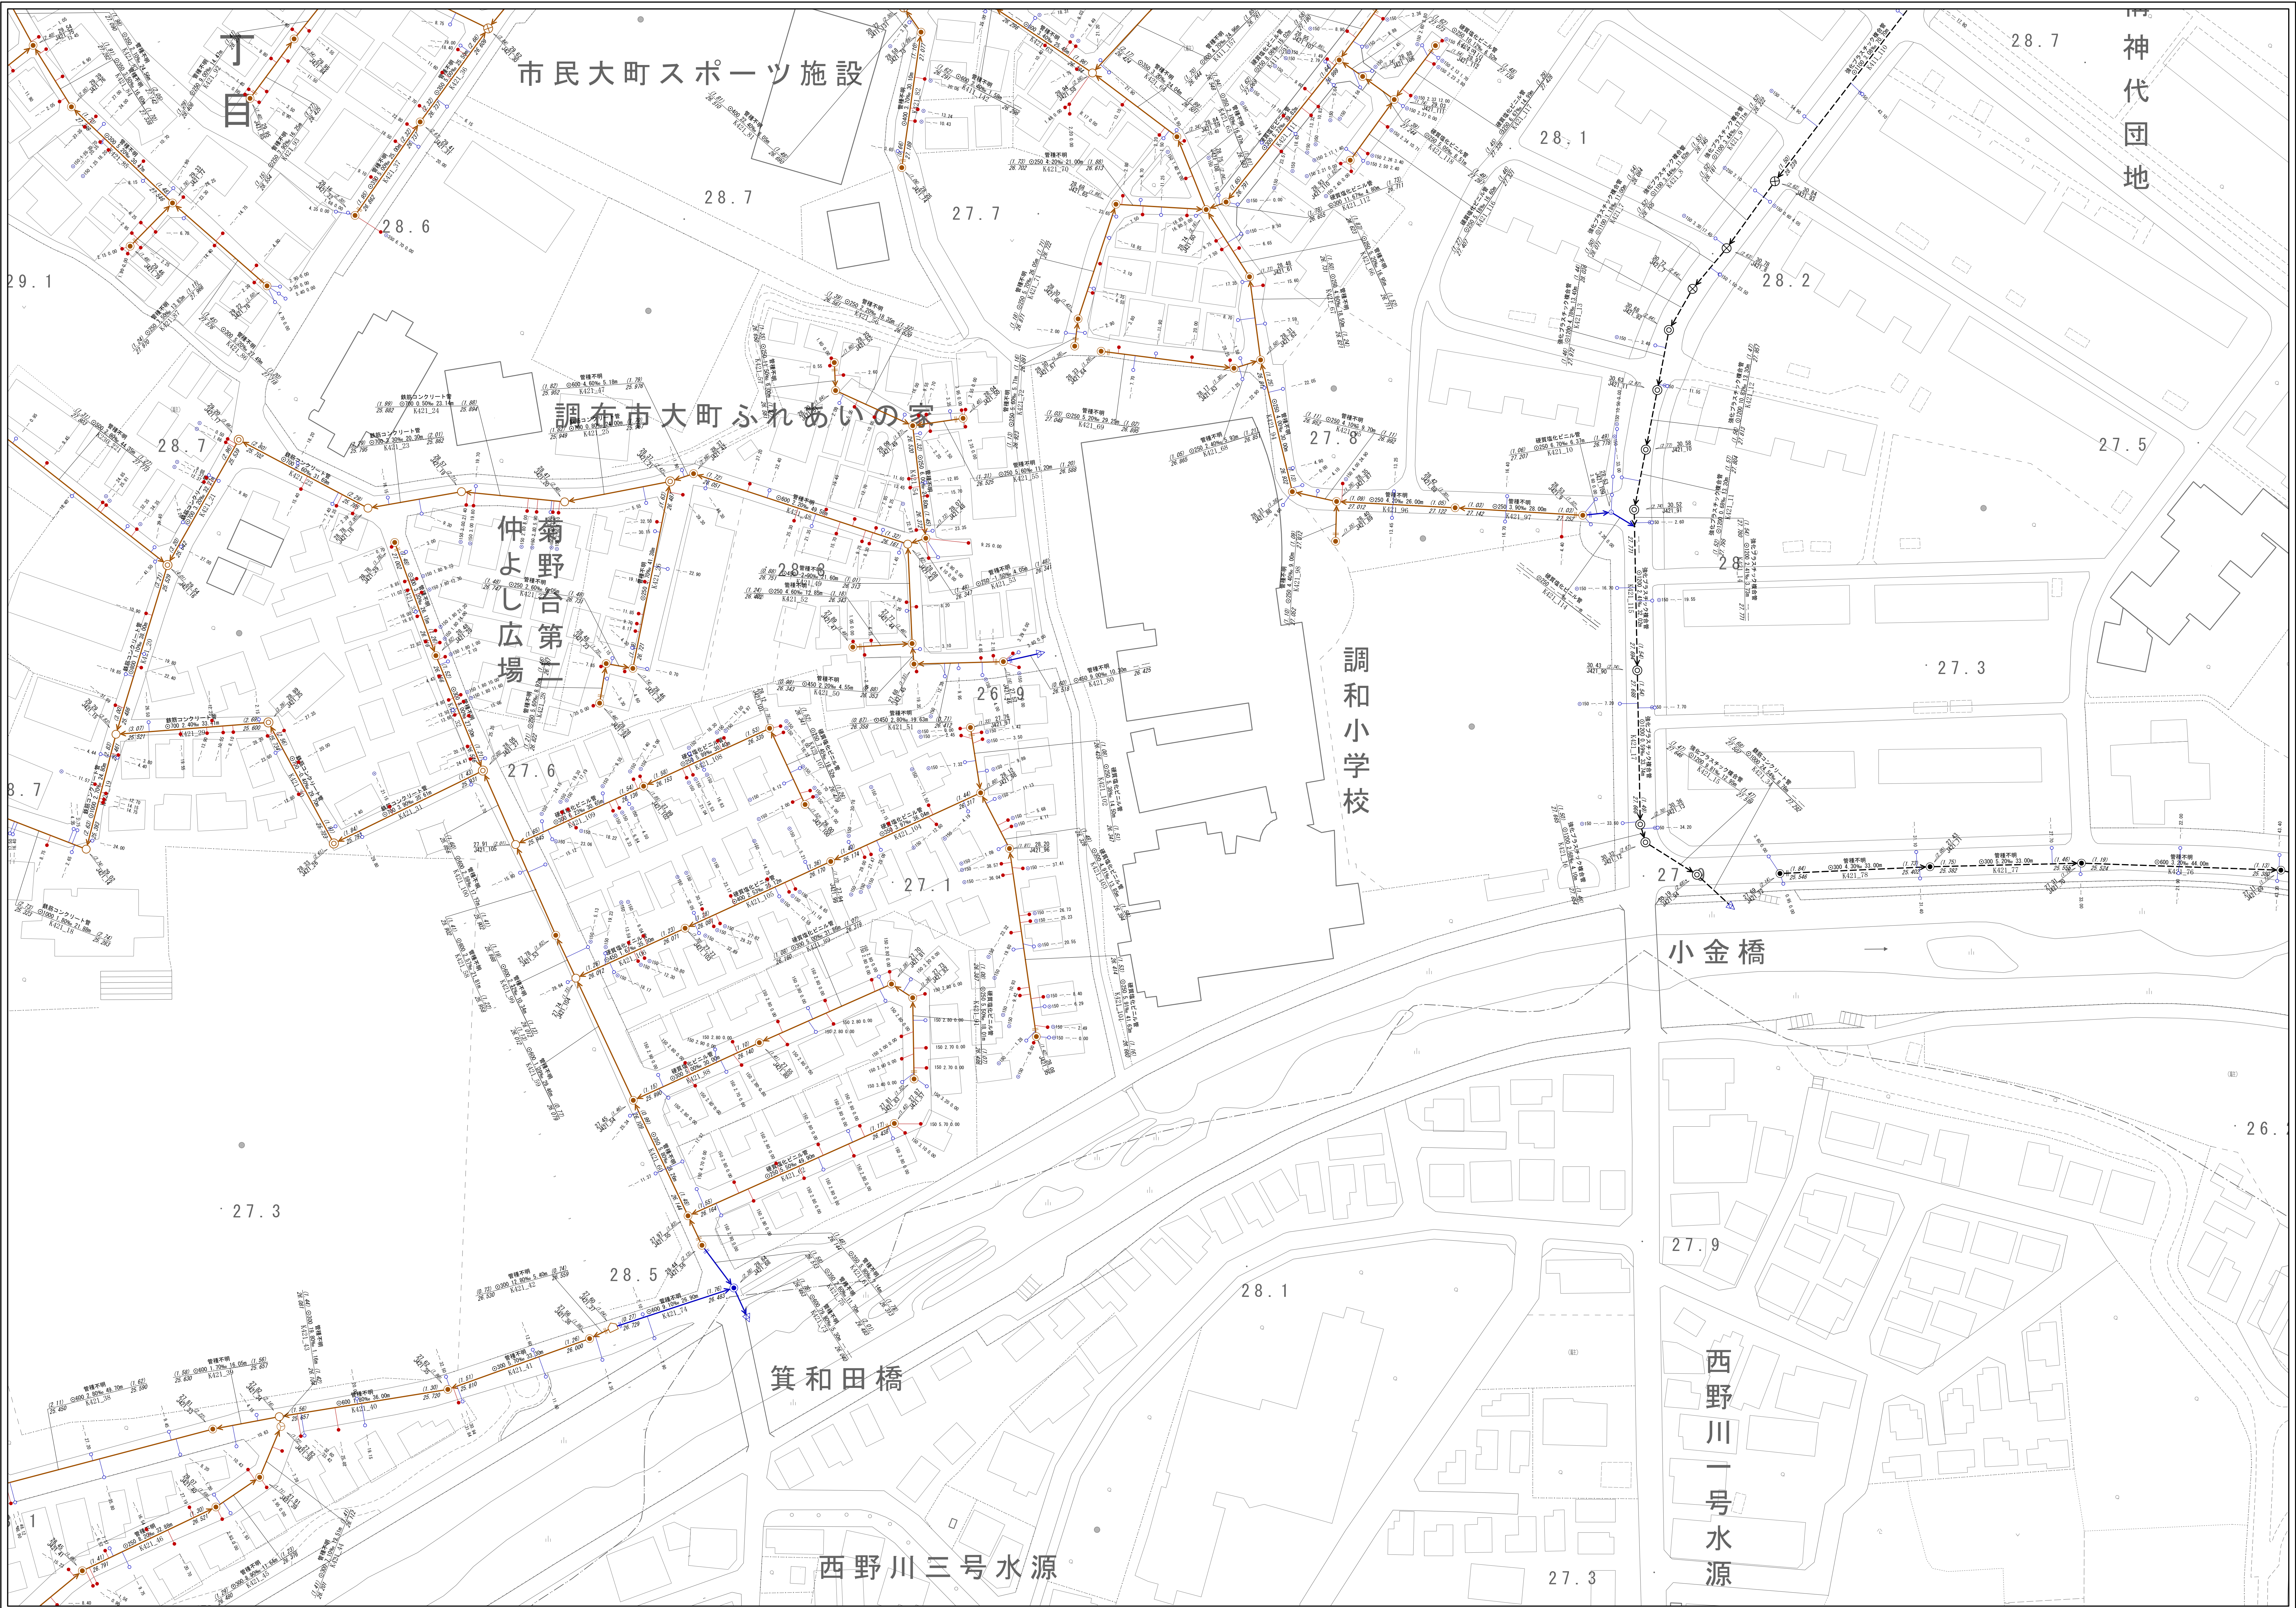

X=3844.388
Y=23792.797

X=3844.388
Y=23792.807


注意：下水道台帳図は、現地の状況とは整合しない場合があります。
本図面を設計・工事等に利用される場合は、下水道課との協議及び、
下水道管の状況を現地で確認されるようお願いします。
・この地図は、東京都縮尺1/2,500地形図を使用(承認番号：7都市基交測第218号)
して作成したものである。無断複製を禁ずる。
・この地図の著作権は、東京都及び株式会社ミッドマップ東京に帰属する。

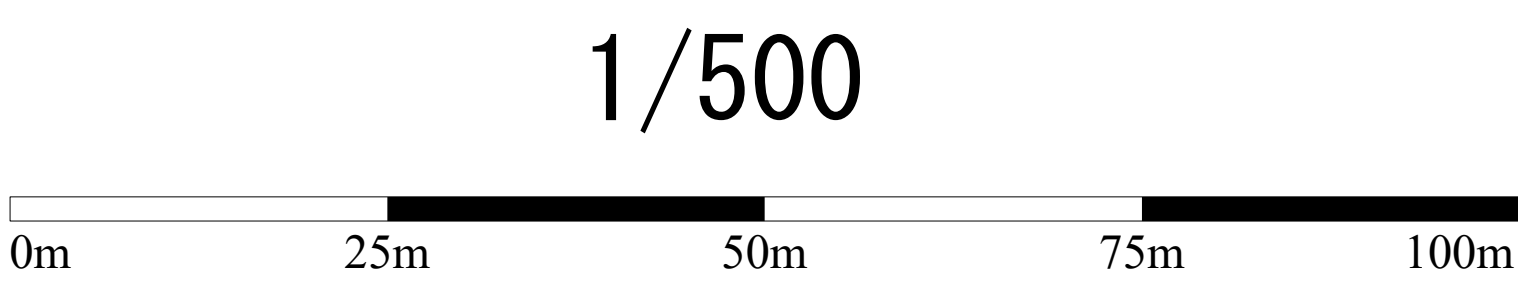

調布市環境部下水道課
令和8年1月

421

220	411	412
230	421	422
240	431	432

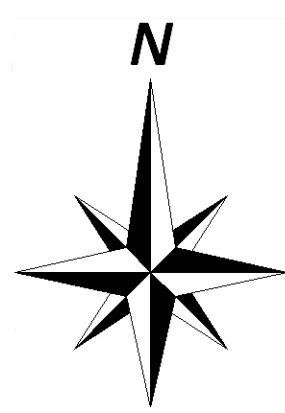

凡 例	
線 種	種 別
-----	区市・東京都の区界

施設分類	表示色
合流施設	茶 色
汚水施設	赤 色
雨水施設	青 色
管理外施設	黒 色

記 号	種 別
→	幹 線 管 渠
→	枝 線 管 渠
→	庄 送 管
→	伏越管
→	光ファイバー埋設管渠(二重線)
○	0号人孔
●	1号人孔
○	2号人孔
⊗	3号人孔
⊙	4号人孔
□	5号人孔
□	6号人孔
○	小型人孔 (図例/5号人孔相当径を参照)
■	特1号人孔
△	特殊人孔
⊙	分水人孔
⊗	伏越人孔
⊙	人孔種別不明
△	吐き口
●	変化点
→	副 管 取 付
→	起 点 記 号
→	汚水公共側
→	雨水公共側

<人孔属性>	
○	(人孔深) 地盤高T.P. 施設番号(人孔)

<管渠属性>	
(上流) 土壌の 上流管径	管 種 管径 勾配 施設番号(管渠) 区間距離 下流管径

<取付管属性>	
○	円形管
□	矩形管
U	U形管
☆	不明

→	管径
→	取付管
→	延長
→	追加距離