



調布市公共下水道台帳施設平面図

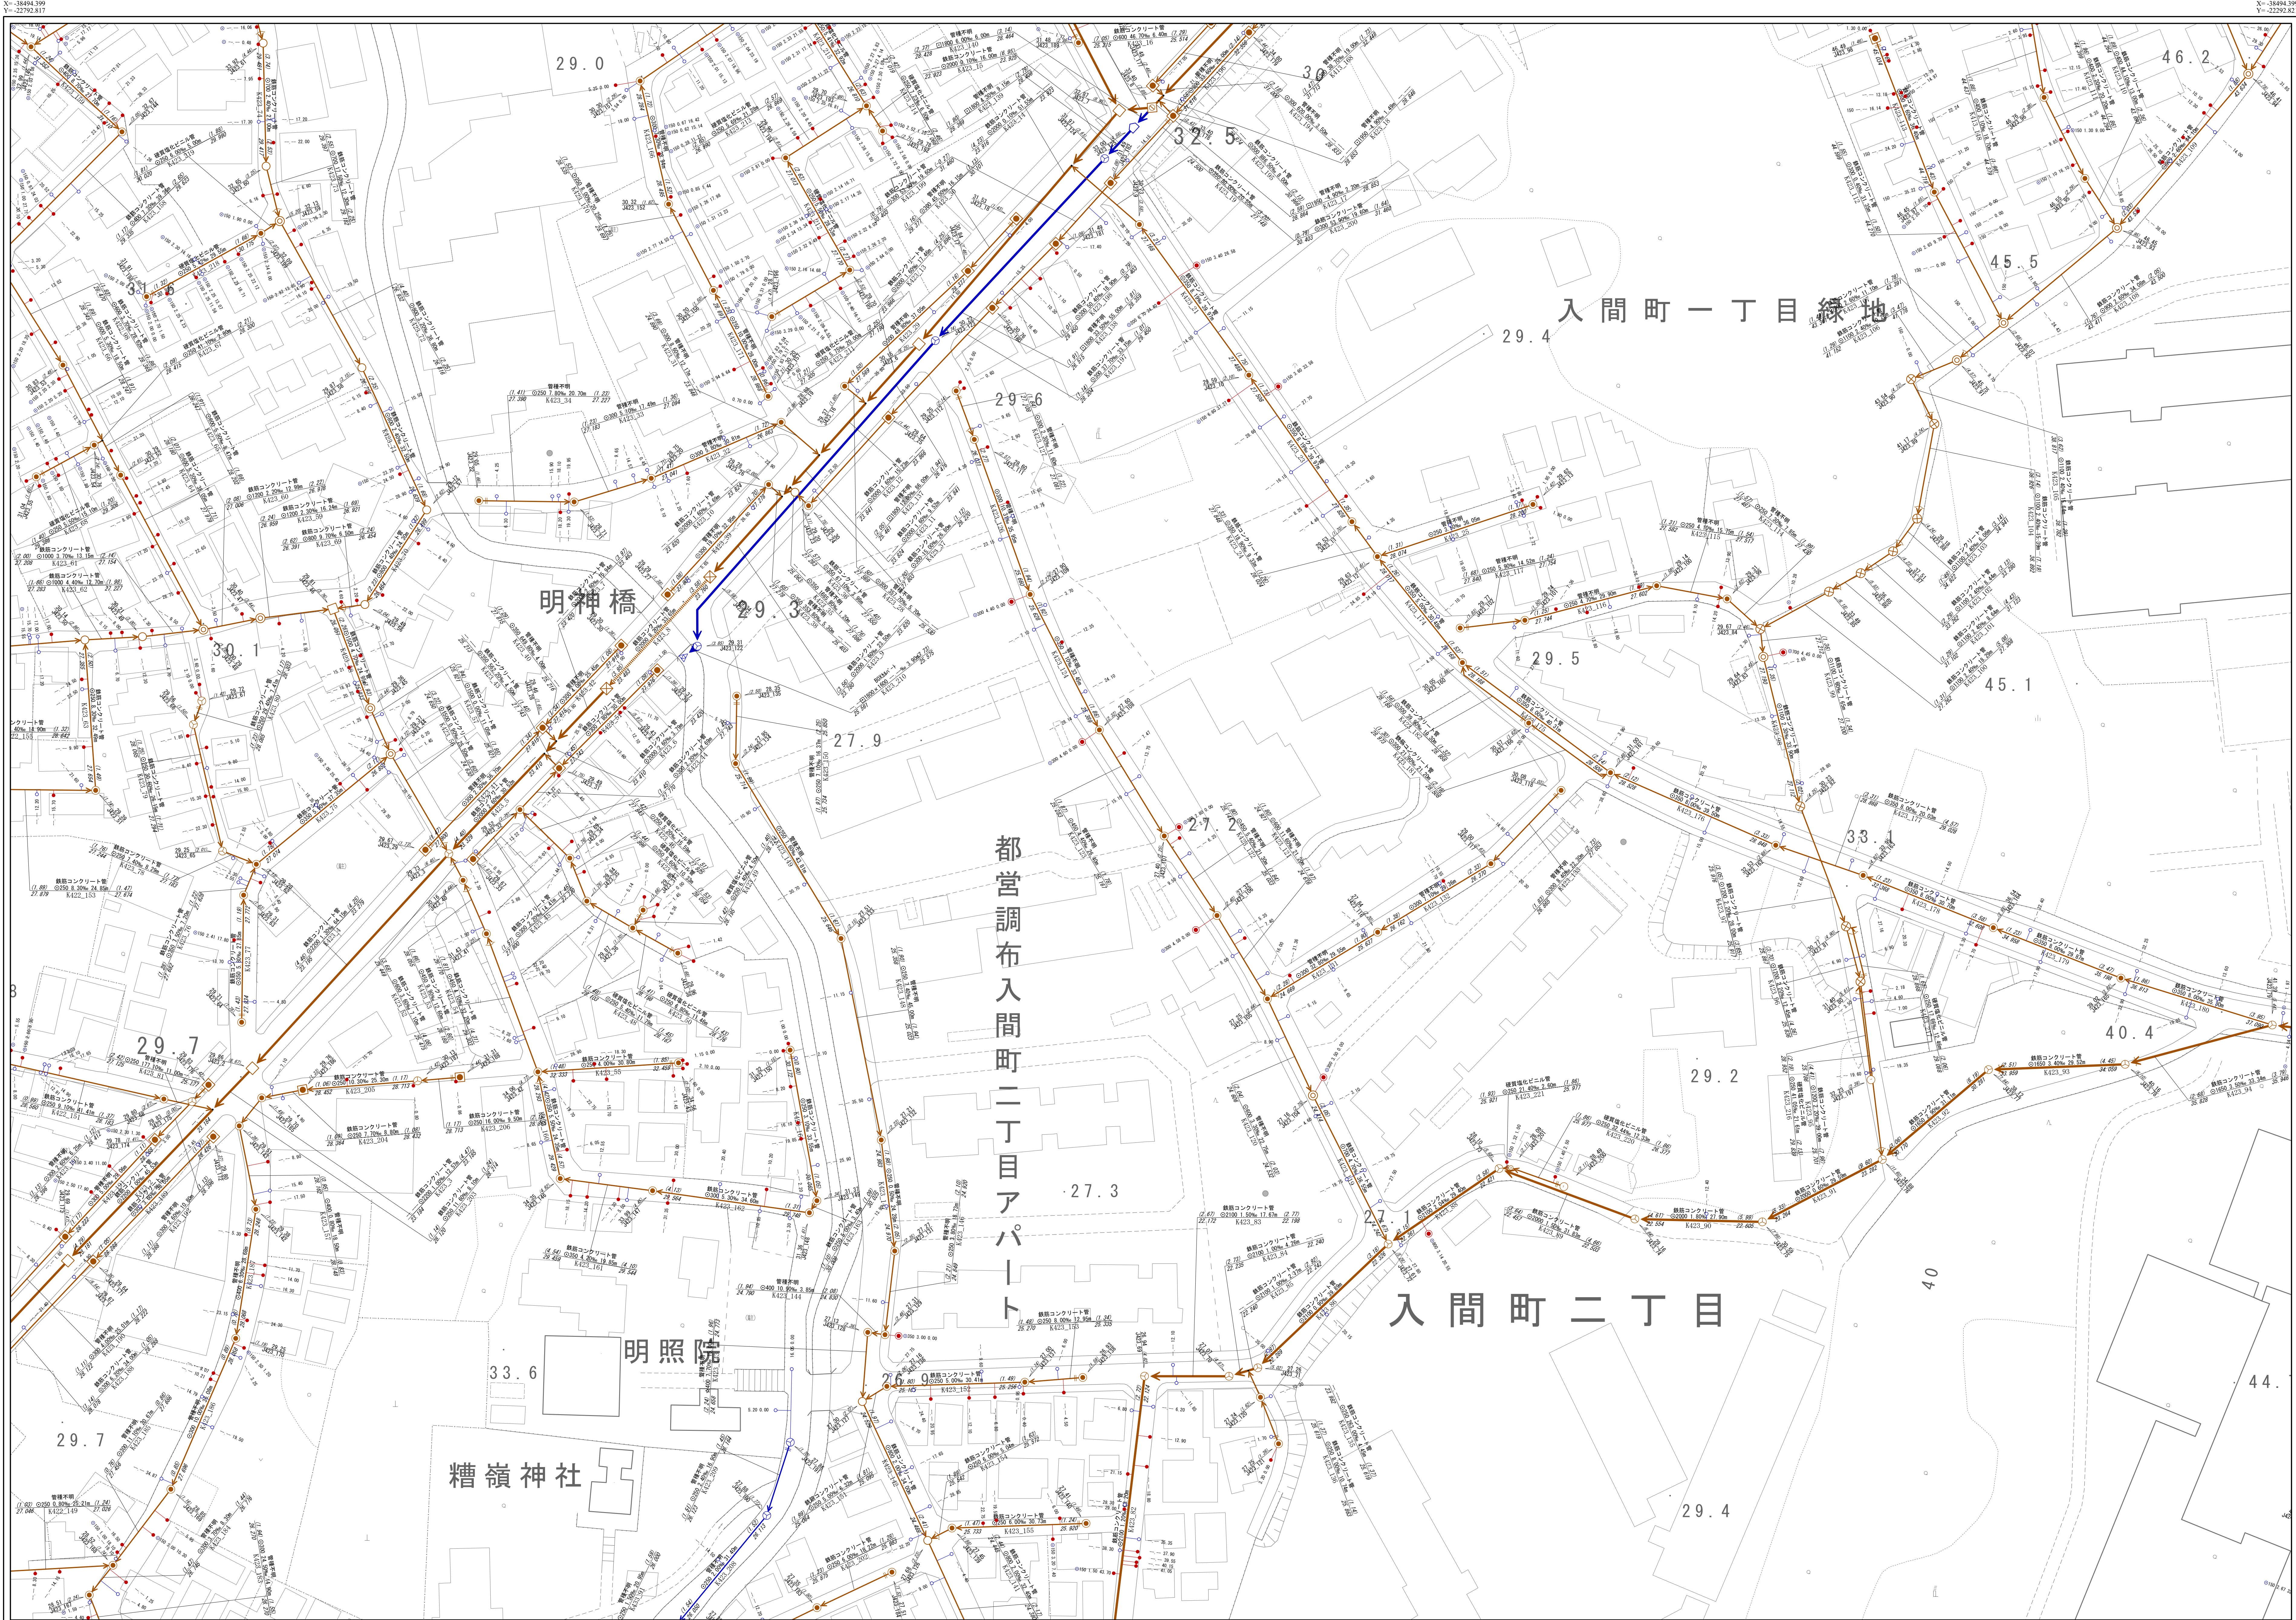

423

412	413	414
422	423	424
432	433	434

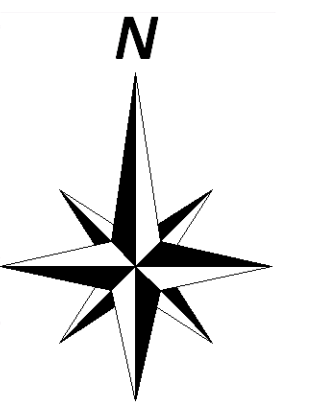

凡 例	
線 種	種 別
———	区市・東京都の区界
施設分類	表示色
合流施設	茶 色
汚水施設	赤 色
雨水施設	青 色
管理外施設	黒 色

記号	種別
	幹線管渠
	枝線管渠
	圧送管
	伏越管
	光ファイバー埋設管渠（重複）
	1号人孔
	1号人孔
	2号人孔
	3号人孔
	4号人孔
	5号人孔
	6号人孔
	小型人孔 （設置場所の面積が3平方メートル以下を示す）
	特小1号人孔
	特殊人孔
	分水人孔
	伏越人孔
	人孔種類不明
	吐き口
	変化点
	副管取付
	起点記号
	汚水公共樹
	雨水公共樹
<人孔属性>	
	←(人孔深) 地盤高TP 施設番号(人孔)
<管渠属性>	
	(上流土被り) 上流管着高 管径 勾配 区間距離 管 種 埋 設 下流土被り) 下流管着高
	○ 円形管 ∞ 横二葉管 □ 矩形管 ◇ インバート構造 △ U形管 ☆ 不明
<取付管属性>	
	管径 取付管延長 上流人孔中心からの距離 下流管着高


注意：下水道合幅図は、現地の状況とは整合しない場合があります。

本図面を設計・工事等に利用される場合は、下水道課との協議及び、下水道管の状況を現地で確認されるようお願いいたします。

・この地図は、東京都縮尺1/2,500の地形図を使用（承認番号：7都市基交測第218号）して作成したものである。無断複製を禁ずる。

・この図の著作権は、東京都及び株式会社シンドマップ東京に帰属する。

1/500

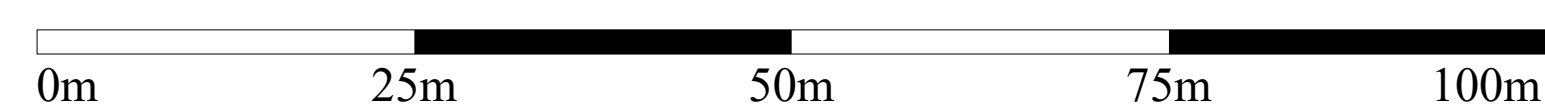

調布市環境部下水道課
令和8年1月