


調布市公共下水道台帳施設平面図

$$\begin{aligned} X &= -38494.393 \\ Y &= -22292.822 \end{aligned}$$

X= -38494.393
Y= -21792.820

424

413	414	415
423	424	425
433	434	

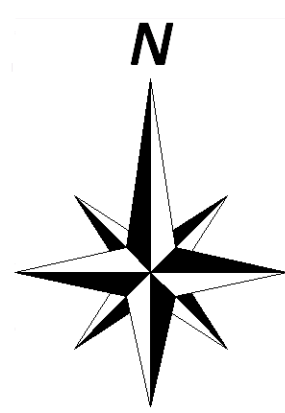

凡 例	
線 種	種 別
—————	区市・東京都の区界
施設分類	表示色
合流施設	茶 色
汚水施設	赤 色
雨水施設	青 色
管理外施設	黒 色

記 号	種 別
	幹 線 管 渠
	枝 線 管 渠
	庄 送 管
	伏 管
	光ファイバー埋設管渠 (一貫線)
	0号人孔
	1号人孔
	2号人孔
	3号人孔
	4号人孔
	5号人孔
	6号人孔
	小型人孔 (記号の異なるものは別表参照)
	特 1 号人孔
	特殊人孔
	分枝人孔
	伏越人孔
	人孔種別不明
	吐進口
	変化点
	副 管 取 付
	起 点 記 号
	汚水公共树
	雨水公共树


 (人孔深) 地盤高T.P
 施設番号(人孔)

＜管渠属性＞

(上流) (下流)
(土被り) (土被り)
上流管底高 施設番号(管渠) 下流管底高

管 種
管径 勾配 区間距離

○ 円形管 ⊗ 横二条管
□ 矩形管 ⊕ インパット構造
▮ Ⅱ形渠 ☆ 不明


＜取付管属性＞

 管径 取付管延長 上流人孔中心からの距離

注意: 下水道台帳図は、現地の状況とは整合しない場合があります。

本図面を設計・工事等に利用される場合は、下水道課との協議及び、下水道管の状況を現地で確認されるようお願いします。

- この地図は、東京都縮尺1/2,500地形図を使用(承認番号:7都市基交測第218号)して作成したものである。無断複製を禁ずる。
- この地図の著作権は、東京都及び株式会社ミッドマップ東京に帰属する。

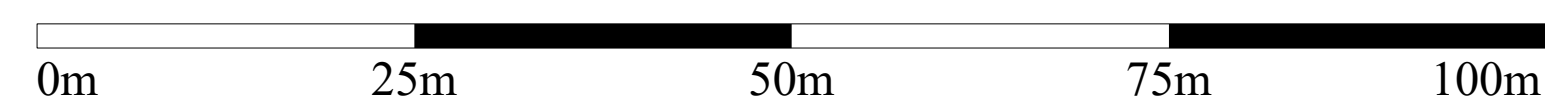 $1/500$ 

調布市環境部下水道課
令和8年1月

$$\begin{aligned} X &= -38844.390 \\ Y &= 22702.827 \end{aligned}$$
$$\begin{aligned} X &= -38844.390 \\ Y &= 21700.870 \end{aligned}$$