



調布市公共下水道台帳施設平面図

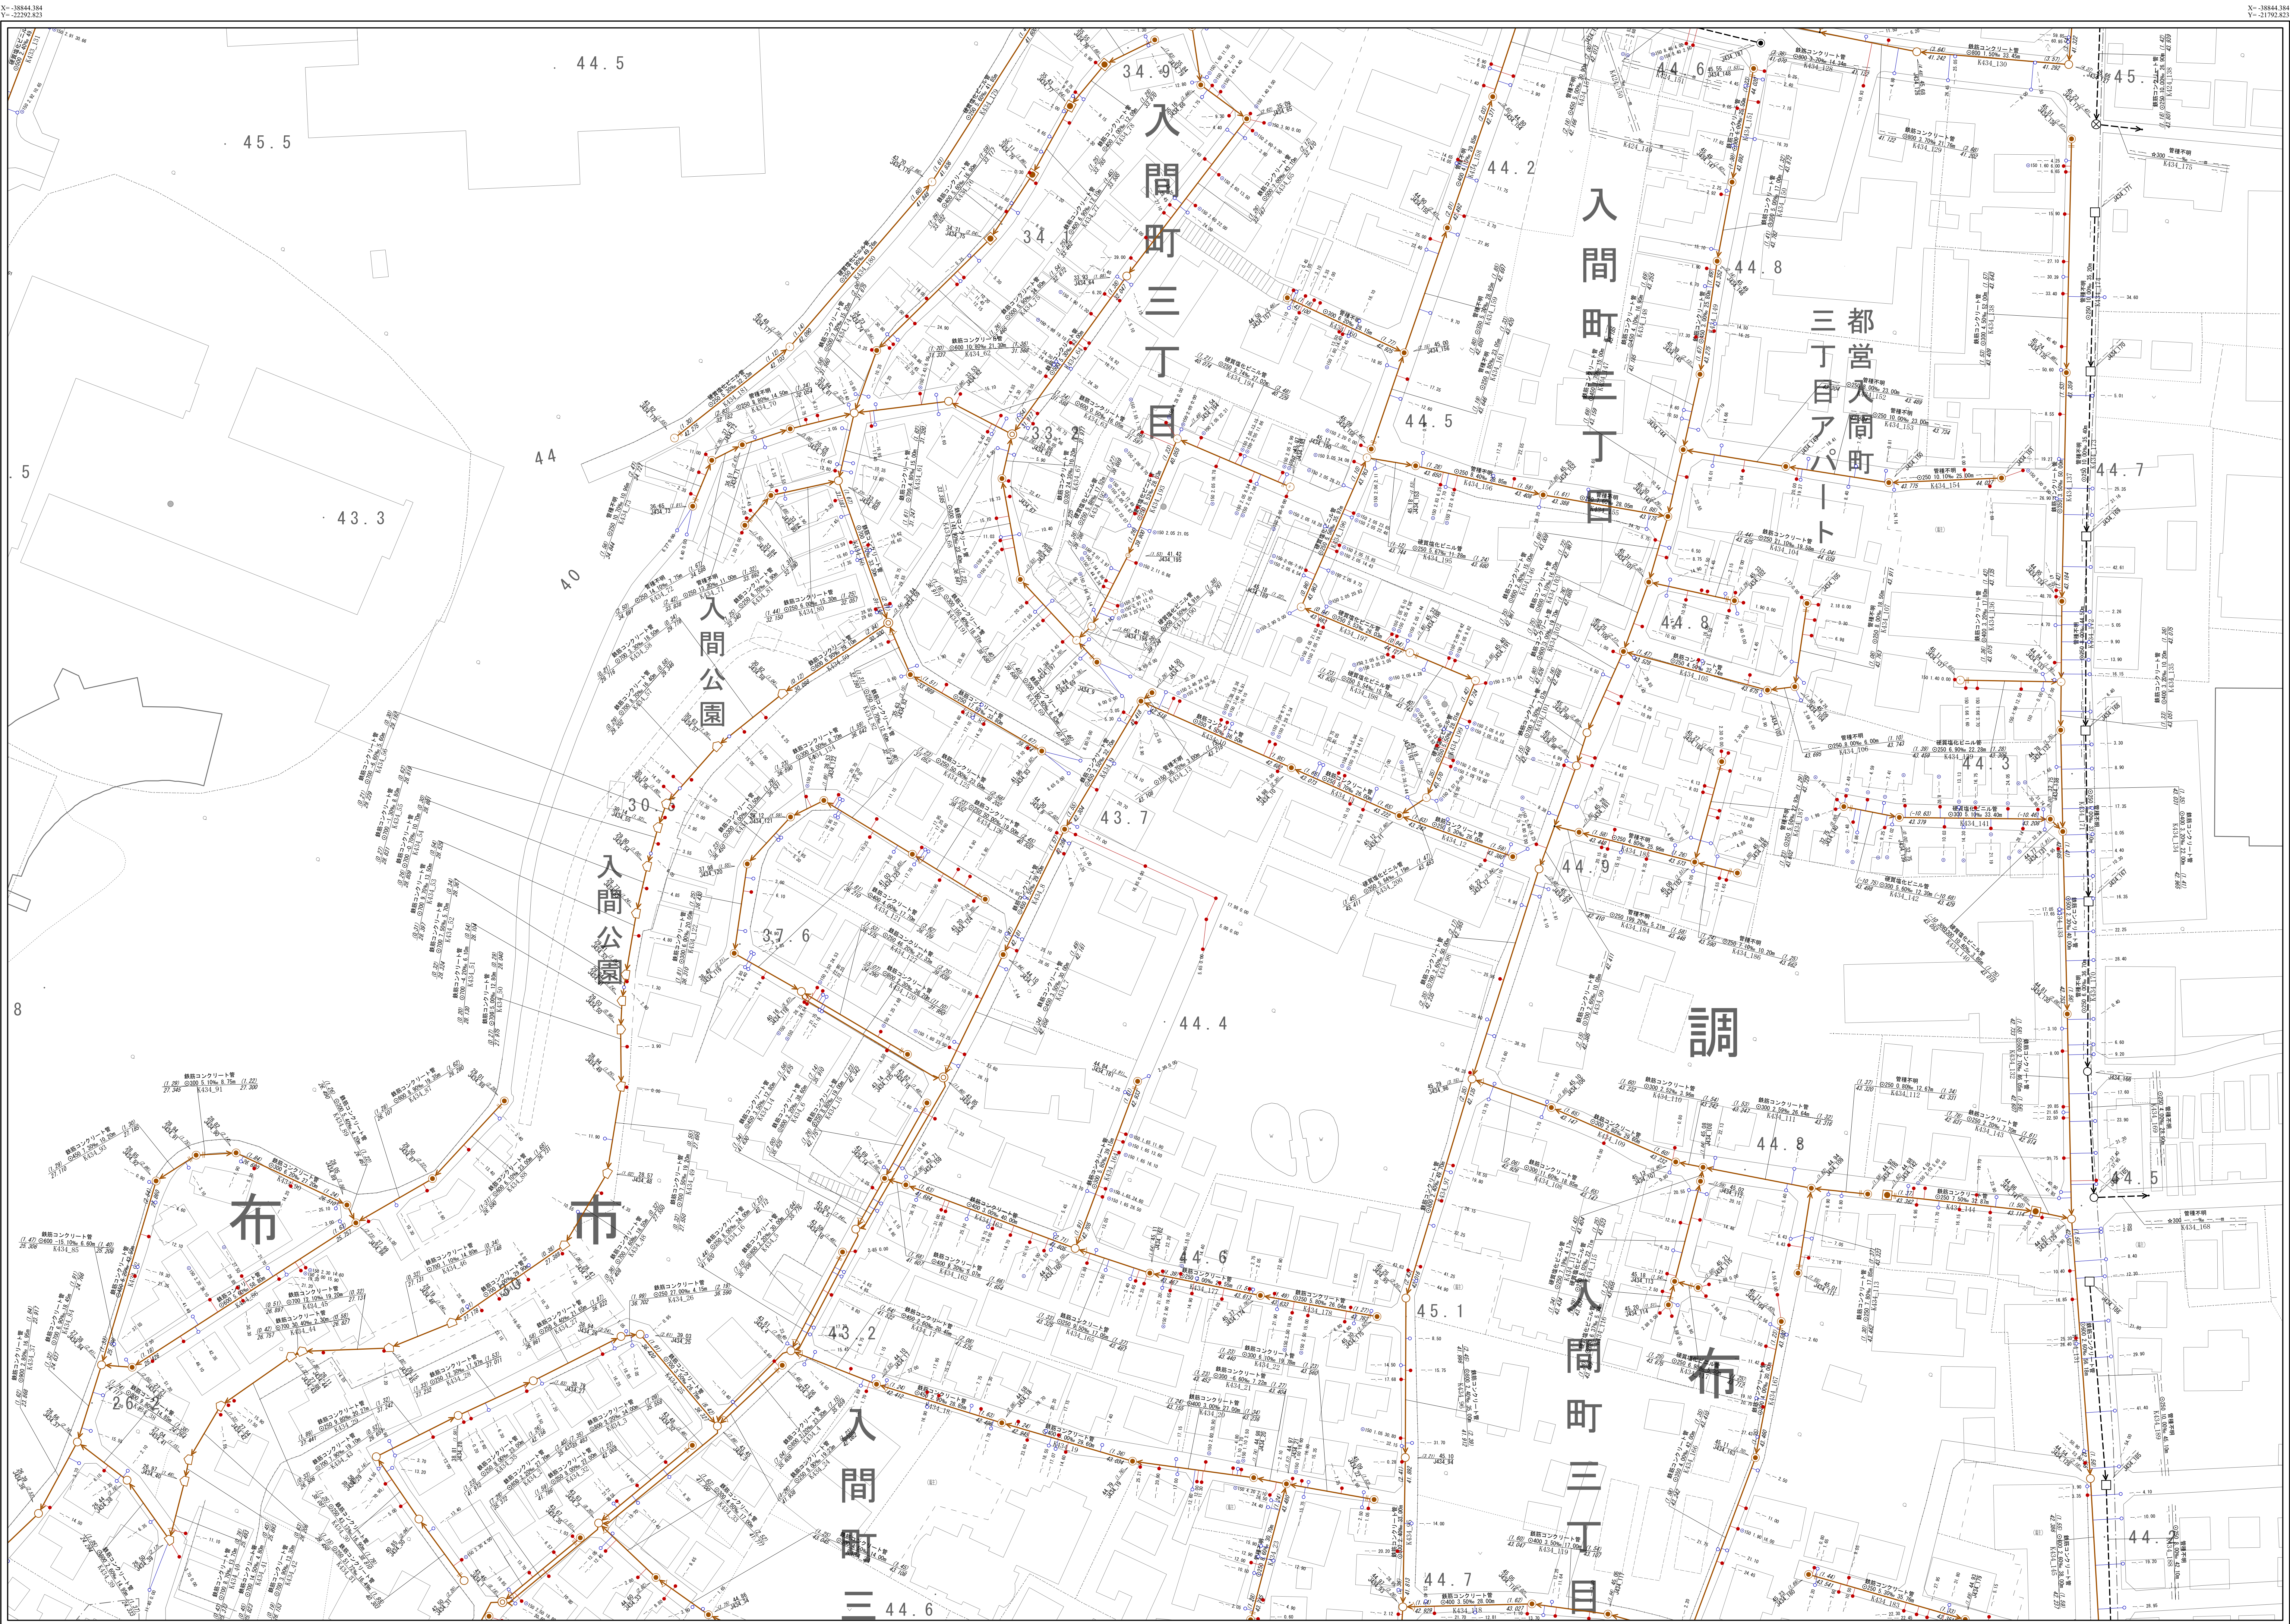

434


423	424	425
433	434	
443	444	

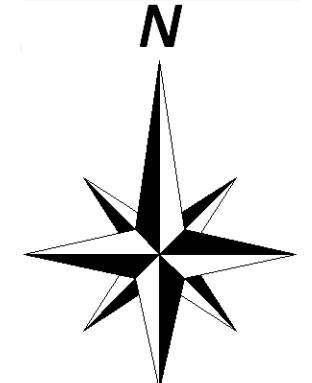

凡 例	
線 種	種 別
-----	区市・東京都の区界
施設分類	
合流施設	茶 色
汚水施設	赤 色
雨水施設	青 色
管理外施設	黒 色

記 号	種 別
→	幹 線 管 渠
→	枝 線 管 渠
→	庄 送 管
→	伏越管
→	光ファイバー埋設管渠 (二重壁)
○	0号人孔
●	1号人孔
○	2号人孔
⊗	3号人孔
⊙	4号人孔
□	5号人孔
□	6号人孔
□	小型人孔 (図例中の記載がないものを示す)
■	特1号人孔
△	特殊人孔
⊕	分水人孔
⊗	伏越人孔
△	人孔種別不明
△	吐き口
●	変化点
→	副 管 取 付
→	起 点 記 号
→	汚水公共井
→	雨水公共井
〈人孔属性〉	
○	人孔属性 施設高T.P. 施設番号(人孔)
〈管渠属性〉	
→	管 種 勾配 区間距離 (下流 上流) 上流管径 施設番号(管渠) 下流管径
○	円形管
□	矩形管
U	U形管
☆	不明
〈取付管属性〉	
→	管径 取付管 上流人孔中心からの 延長 過 越 距 離

注意：下水道台帳図は、現地の状況とは整合しない場合があります。
本図面を設計・工事等に利用される場合は、下水道課との協議及び、
下水道管の状況を現地で確認されるようお願いします。
・この地図は、東京都縮尺1/2,500地形図を使用(承認番号:7都市基交測第218号)
して作成したものである。無断複製を禁ずる。
・この地図の著作権は、東京都及び株式会社ミッドマップ東京に帰属する。

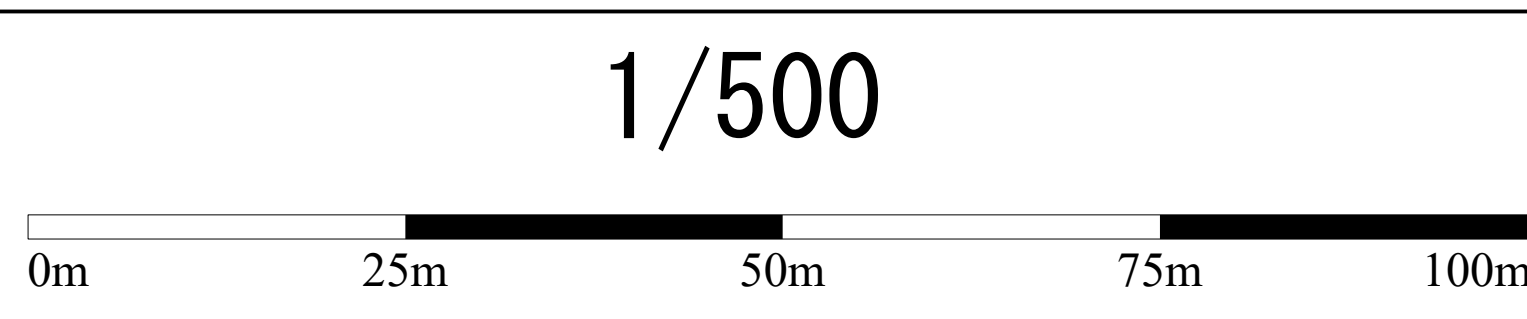

調布市環境部下水道課
令和8年1月