



# 調布市公共下水道台帳施設平面図

X=39104.179  
Y=227292.828

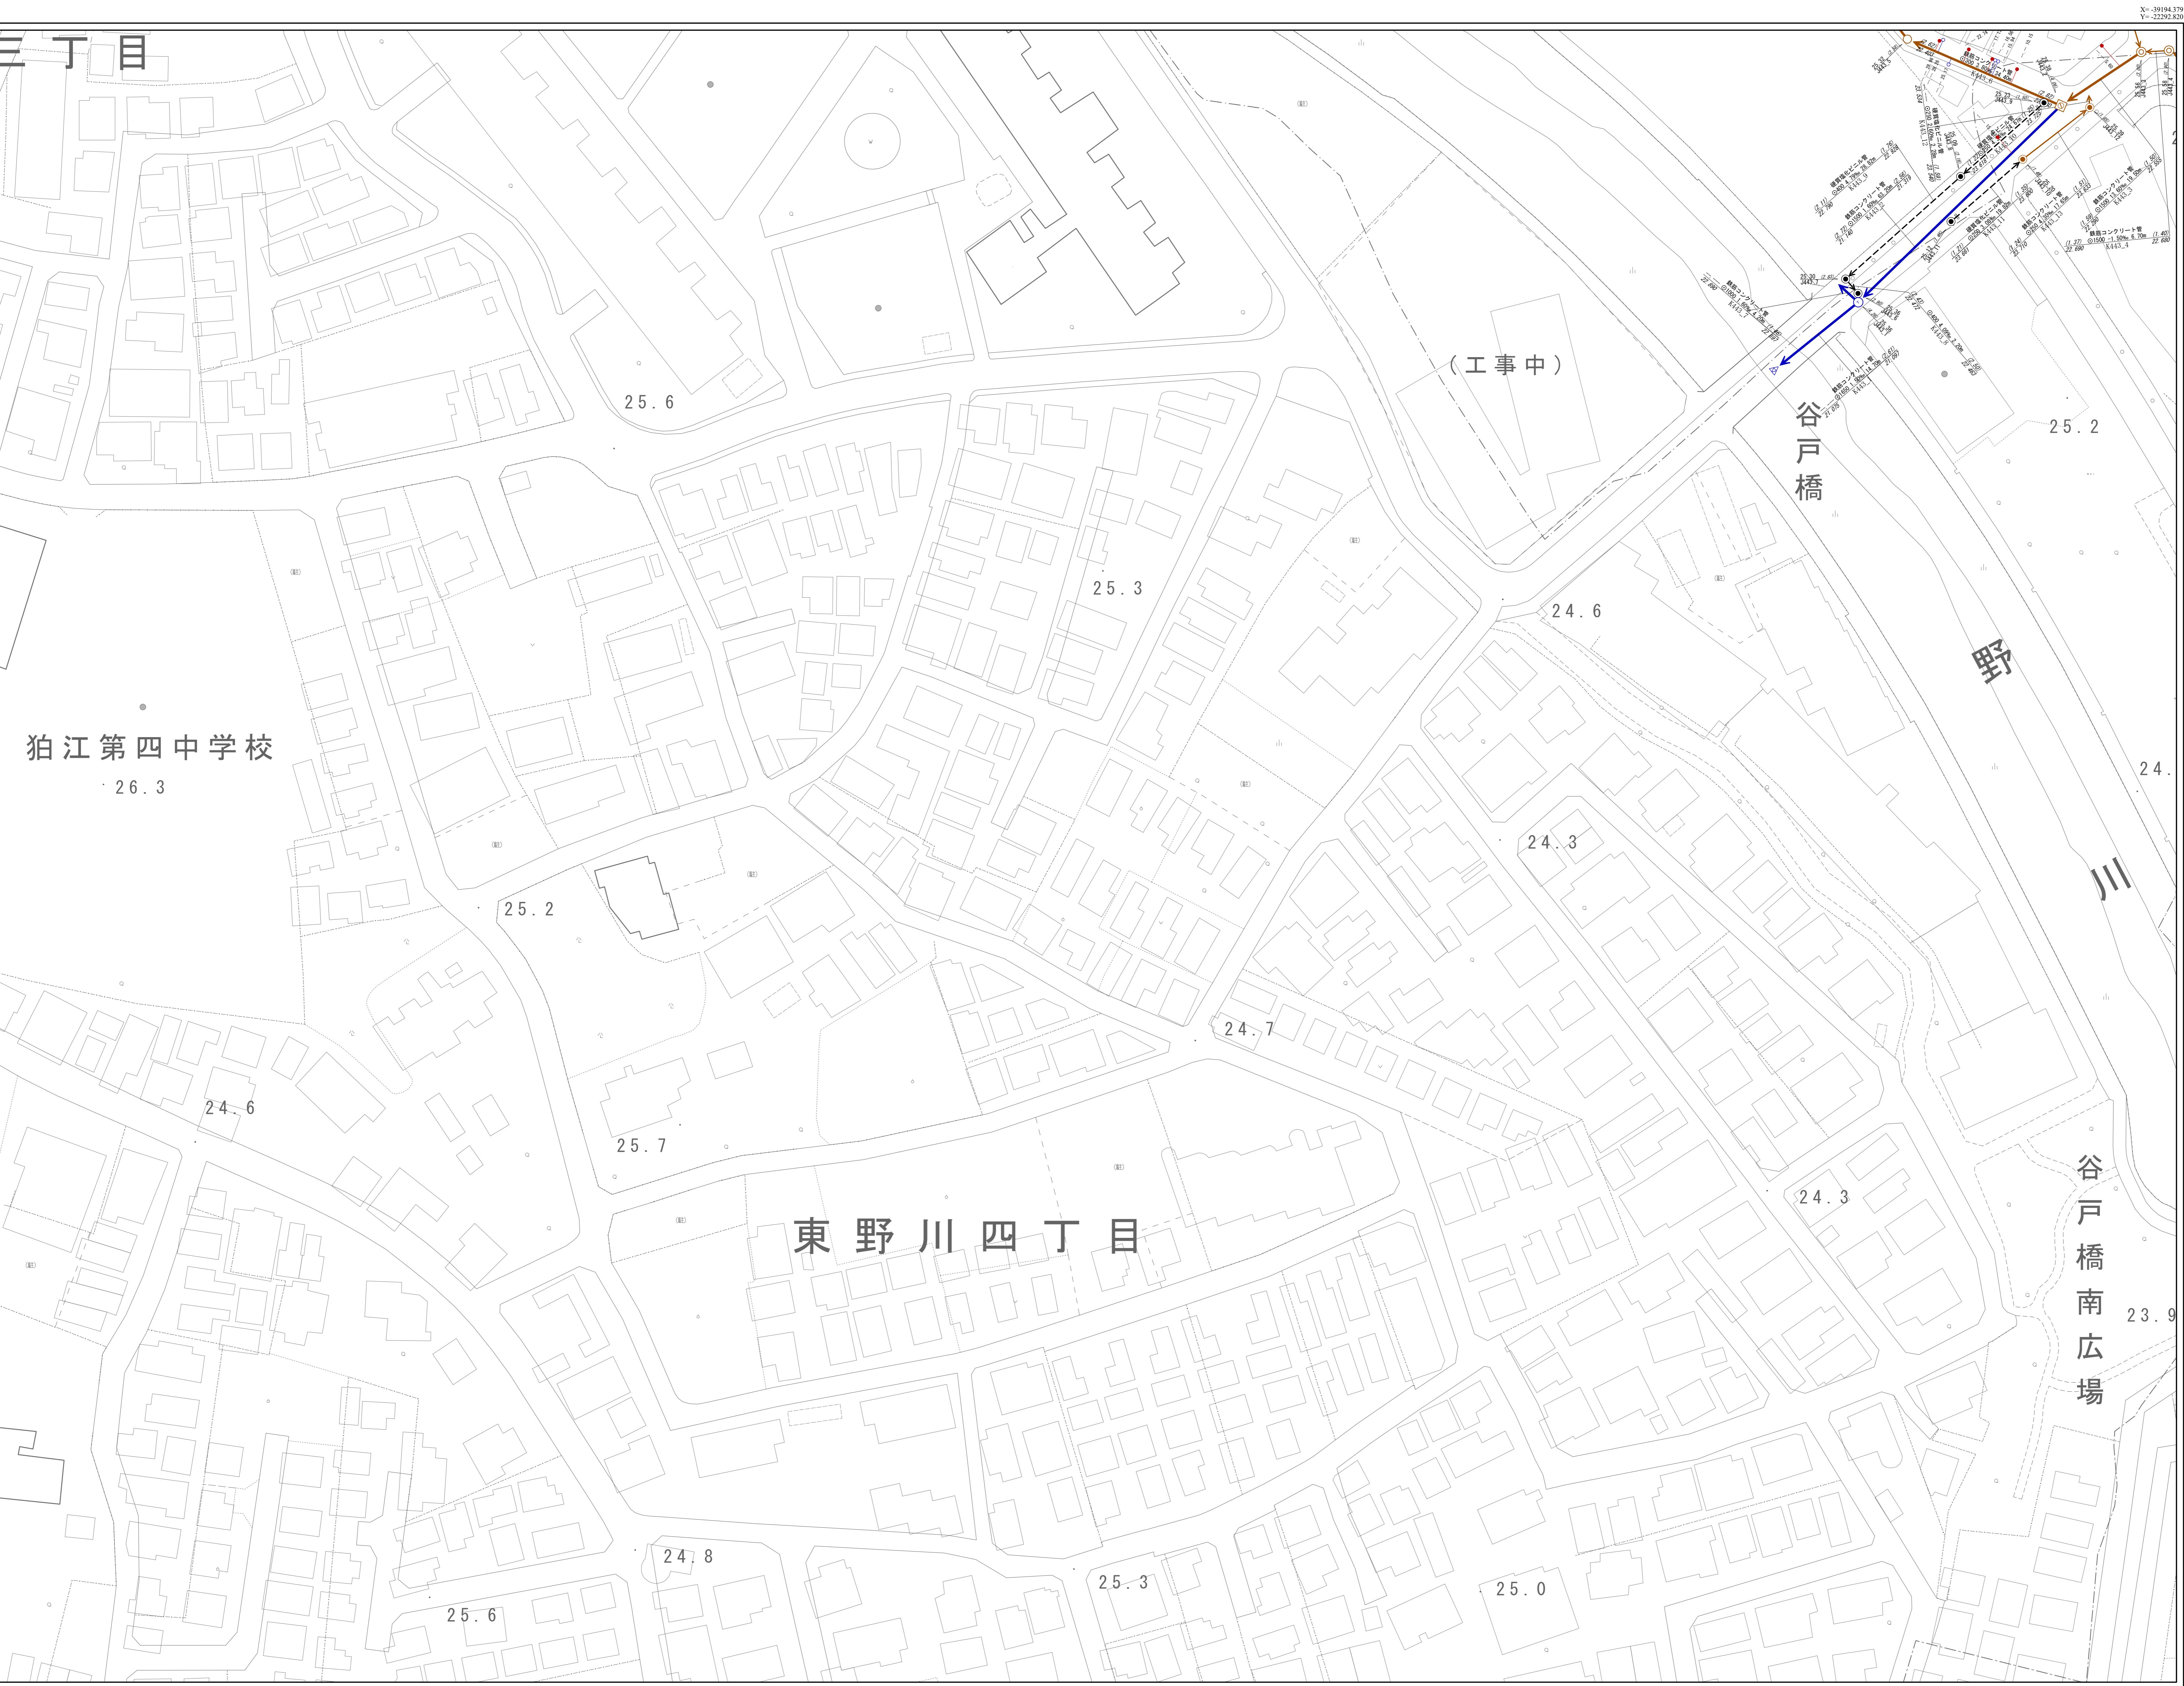

443

432	433	434
443	444	

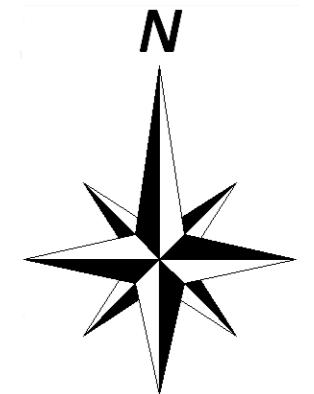

凡 例	
線種	種 別
—	区市・東京都の区界
施設分類	表示色
合流施設	茶 色
汚水施設	赤 色
雨水施設	青 色
管理外施設	黒 色
記 号	
→	幹 線 管 渠
→	枝 線 管 渠
→	圧 送 管
→	伏 越 管
→	光ファイバーリンク渠(二重構)
○	○ 人孔
○	1号人孔
○	○ 2号人孔
○	○ 3号人孔
○	○ 4号人孔
○	○ 5号人孔
○	○ 6号人孔
○	○ 小型人孔(記号内の数字は蓋の表示)
○	○ 特1号人孔
○	○ 特殊人孔
○	○ 分岐人孔
○	○ 伏越人孔
○	○ 人孔種別不明
△	吐き口
●	変化点
○ →	副 管 取 付
○ →	起 点 記 号
—	汚水公共渠
—	雨水公共渠
<人孔属性>	
○	○ (人孔) 地盤高TP 施設番号(人孔)
<管渠属性>	
(上流 (土被り) 管種 勾配 間隔 (下流 (土被り))	管種 勾配 間隔 (下流 (土被り))
上流管底高 施設番号(人孔)	下流管底高
○ U形渠	○ U形渠
○ 矩形渠	○ 矩形渠
○ 横二管渠	○ 横二管渠
○ インバート構造	○ インバート構造
○ U形渠	○ U形渠
☆ 不明	☆ 不明
<取付管属性>	
—	管径 取付管延長 上流入孔中心からの距離

注意:下水道台帳図は、現地の状況とは整合しない場合があります。

本図面を設計・工事等に利用される場合は、下水道課との協議及び、下水道管の状況を現地で確認されるようお願いします。

・この地図は、東京都縮尺1/2,500地形図を使用(承認番号:7都市基交測第218号)して作成したものである。無断複製を禁ずる。

・この地図の著作権は、東京都及び株式会社ミッドマップ東京に帰属する。

1/500

0m 25m 50m 75m 100m

調布市環境部下水道課  
令和8年1月

X=39544.368  
Y=227292.829