




# 調布都市計画地区計画 布田地区地区計画

## 計画図 2

[調布市決定]

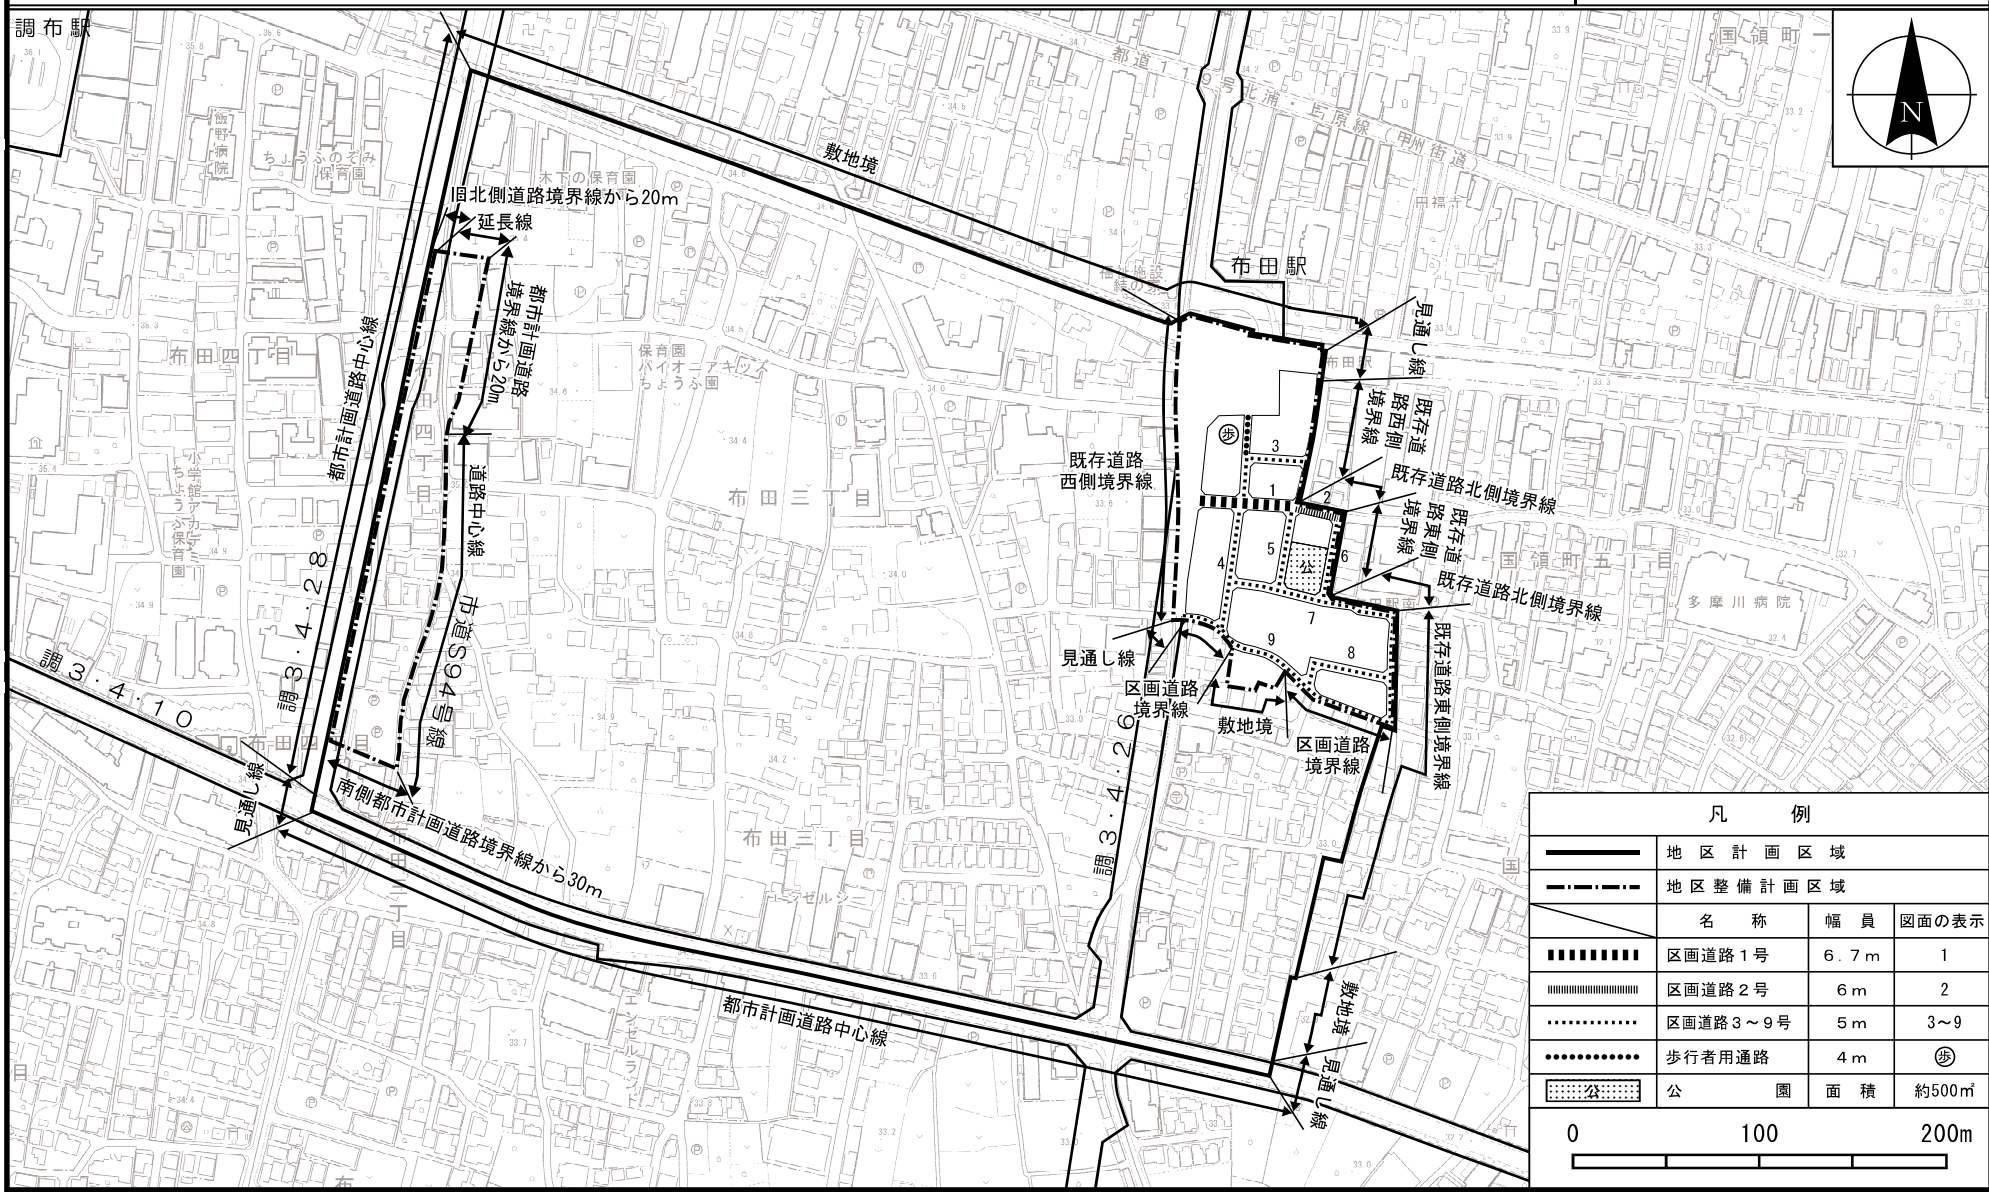


凡 例			
	地区計画区域		
	地区整備計画区域		
	名称	幅員	図面の表示
	区画道路1号	6.7m	1
	区画道路2号	6m	2
	区画道路3~9号	5m	3~9
	歩行者用通路	4m	歩
	公園	面積	約500㎡
0		100	200m

この地図は、東京都知事の承認を受けて、東京都縮尺2,500分の1地形図を利用して作成したものである。  
無断複製を禁ずる。この地図の著作権は、東京都及び株式会社ミッドマップ東京に帰属する。(承認番号) 8都市基交測第37号、令和8年5月29日

# 調布都市計画地区計画 布田地区地区計画

## 方針附図

[調布市決定]

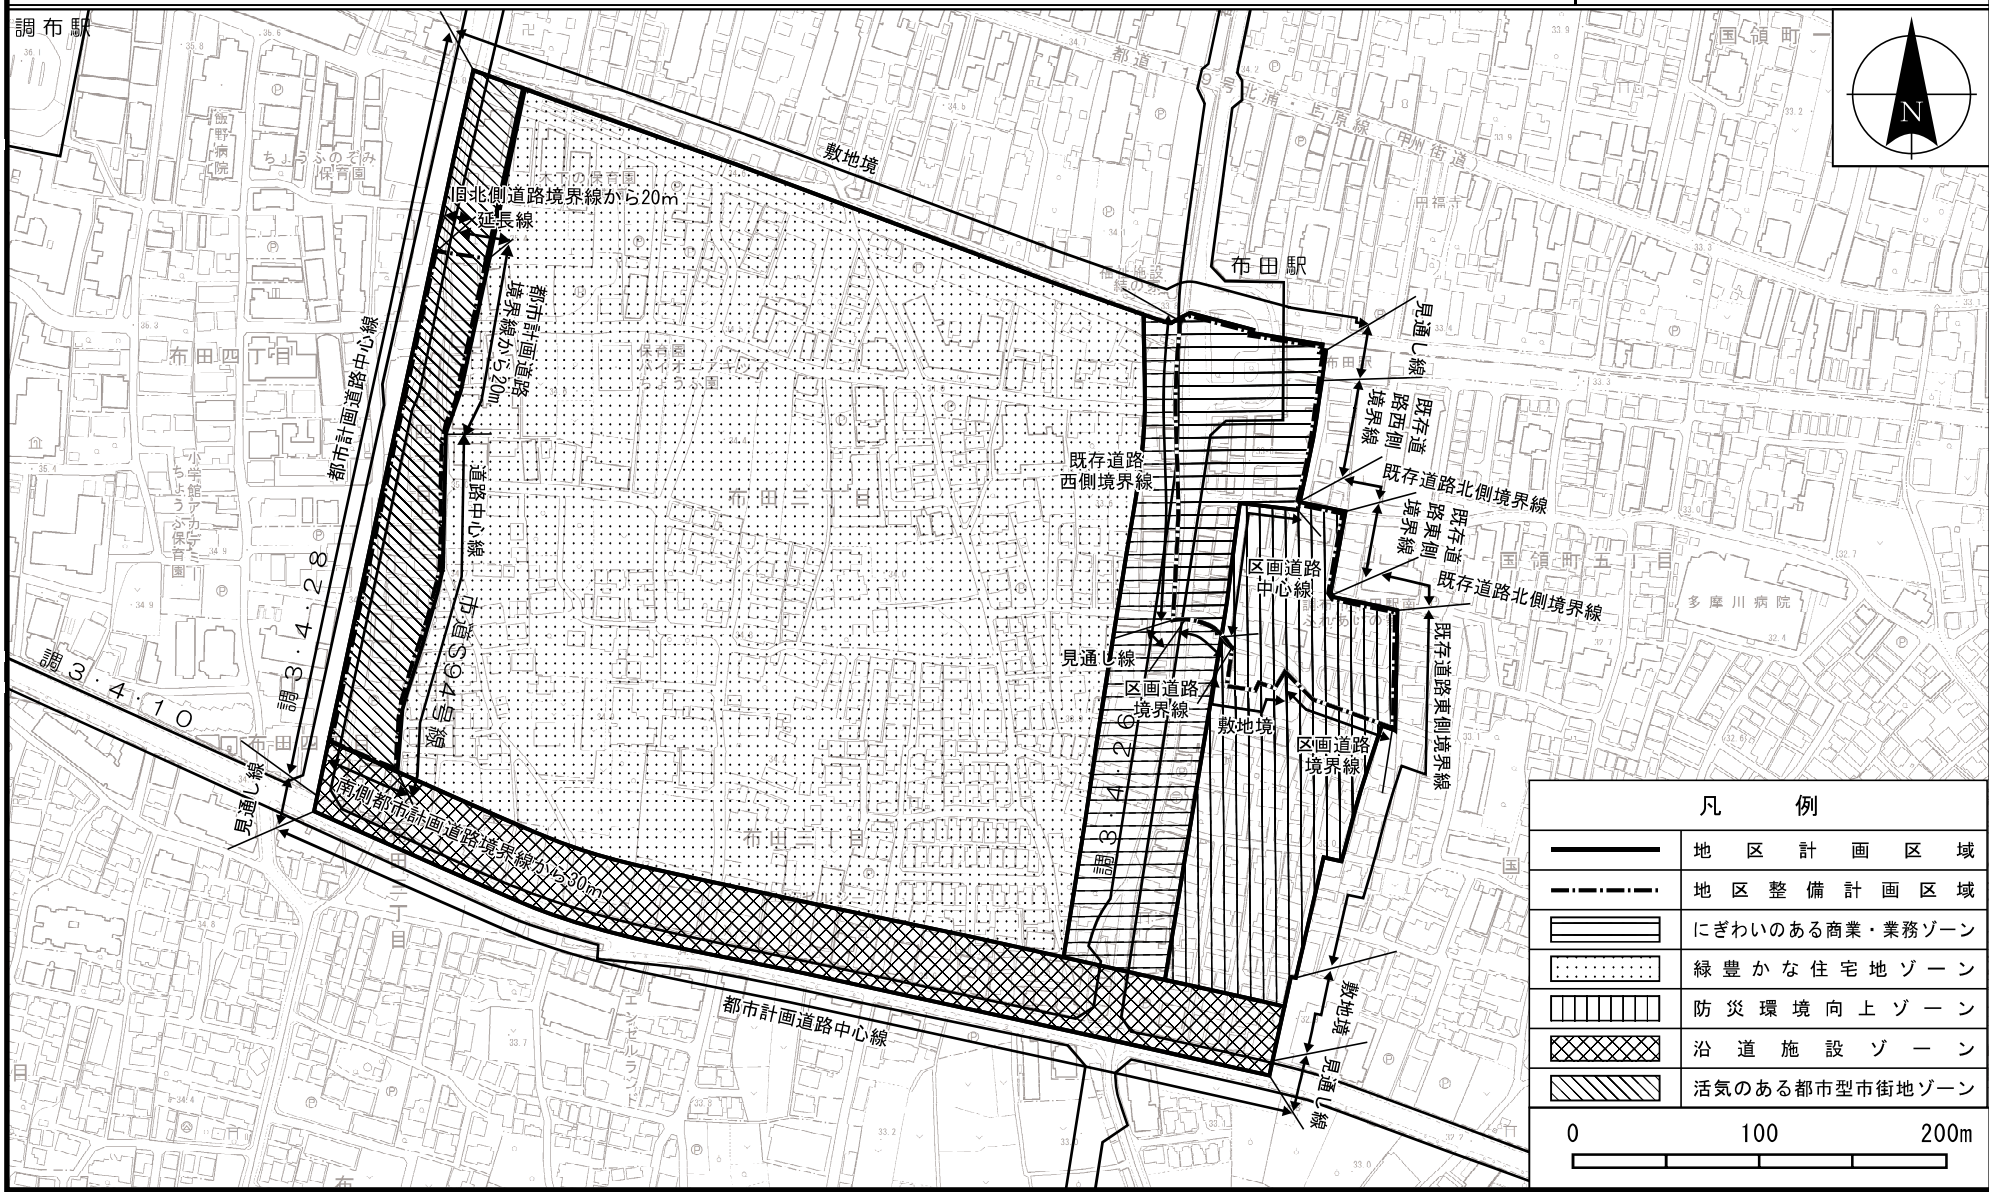

この地図は、東京都知事の承認を受けて、東京都縮尺2,500分の1地形図を利用して作成したものである。  
無断複製を禁ずる。この地図の著作権は、東京都及び株式会社ミッドマップ東京に帰属する。(承認番号) 8都市基交測第37号、令和8年5月29日