


182	183	184
192	193	194
202	203	204

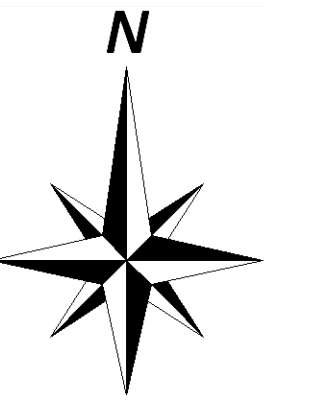

凡 例	
線 種	種 別
—— ————	区市・東京都の区界
施設分類	表示色
合流施設	茶 色
汚水施設	赤 色
雨水施設	青 色
管理外施設	黒 色

記 号	種 別
	幹 線 管 渠
	枝 線 管 渠
	圧 送 管
	伏越管
	光ファイバ・埋設管渠 (二重壁)
	0号人孔
	1号人孔
	2号人孔
	3号人孔
	4号人孔
	5号人孔
	6号人孔
	小型人孔 (記号内の数値は寸法を表示)
	特1号人孔
	特殊人孔
	分水人孔
	伏越人孔
	人孔種別不明
	吐き口
	変化点
	副 管 取 付
	起 点 記 号
	汚 水 公 共 樹
	雨 水 公 共 樹
人孔属性	
	人孔属性 地盤高T.P 施設番号(人孔)
管渠属性	
(上流) (土波り) 上流管底高 管 種 勾 配 区 間 距離 施設番号(管渠) (下流) (土波り) 下流管底高	
○ 円形管 □ 矩形管 ▽ U形渠 ○ 横二管管 ○ インバート構造 ● 不明	
取付管属性	
	管 径
	取 付 管 延 長
	上 流 人 孔 中 心 からの 距 離


注意: 下水道台帳図は、現地の状況とは整合しない場合があります。

本図面を設計・工事等に利用される場合は、下水道課との協議及び、下水道管の状況を現地で確認されるようお願いします。

・この地図は、東京都縮尺1/2,500地形図を使用(承認番号:7都市基交測第218号)して作成したものである。無断複製を禁ずる。

・この図の著作権は、東京都及び株式会社ランドマップ東京に帰属する。

1/500

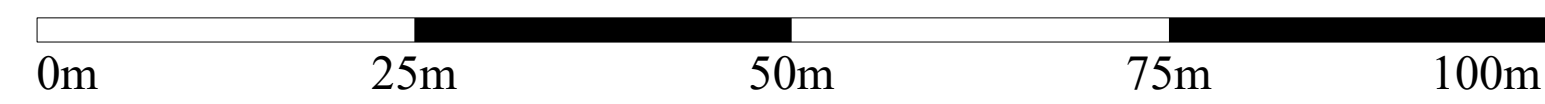

調布市環境部下水道課
令和8年1月