# 調布市公共下水道台帳施設平面図

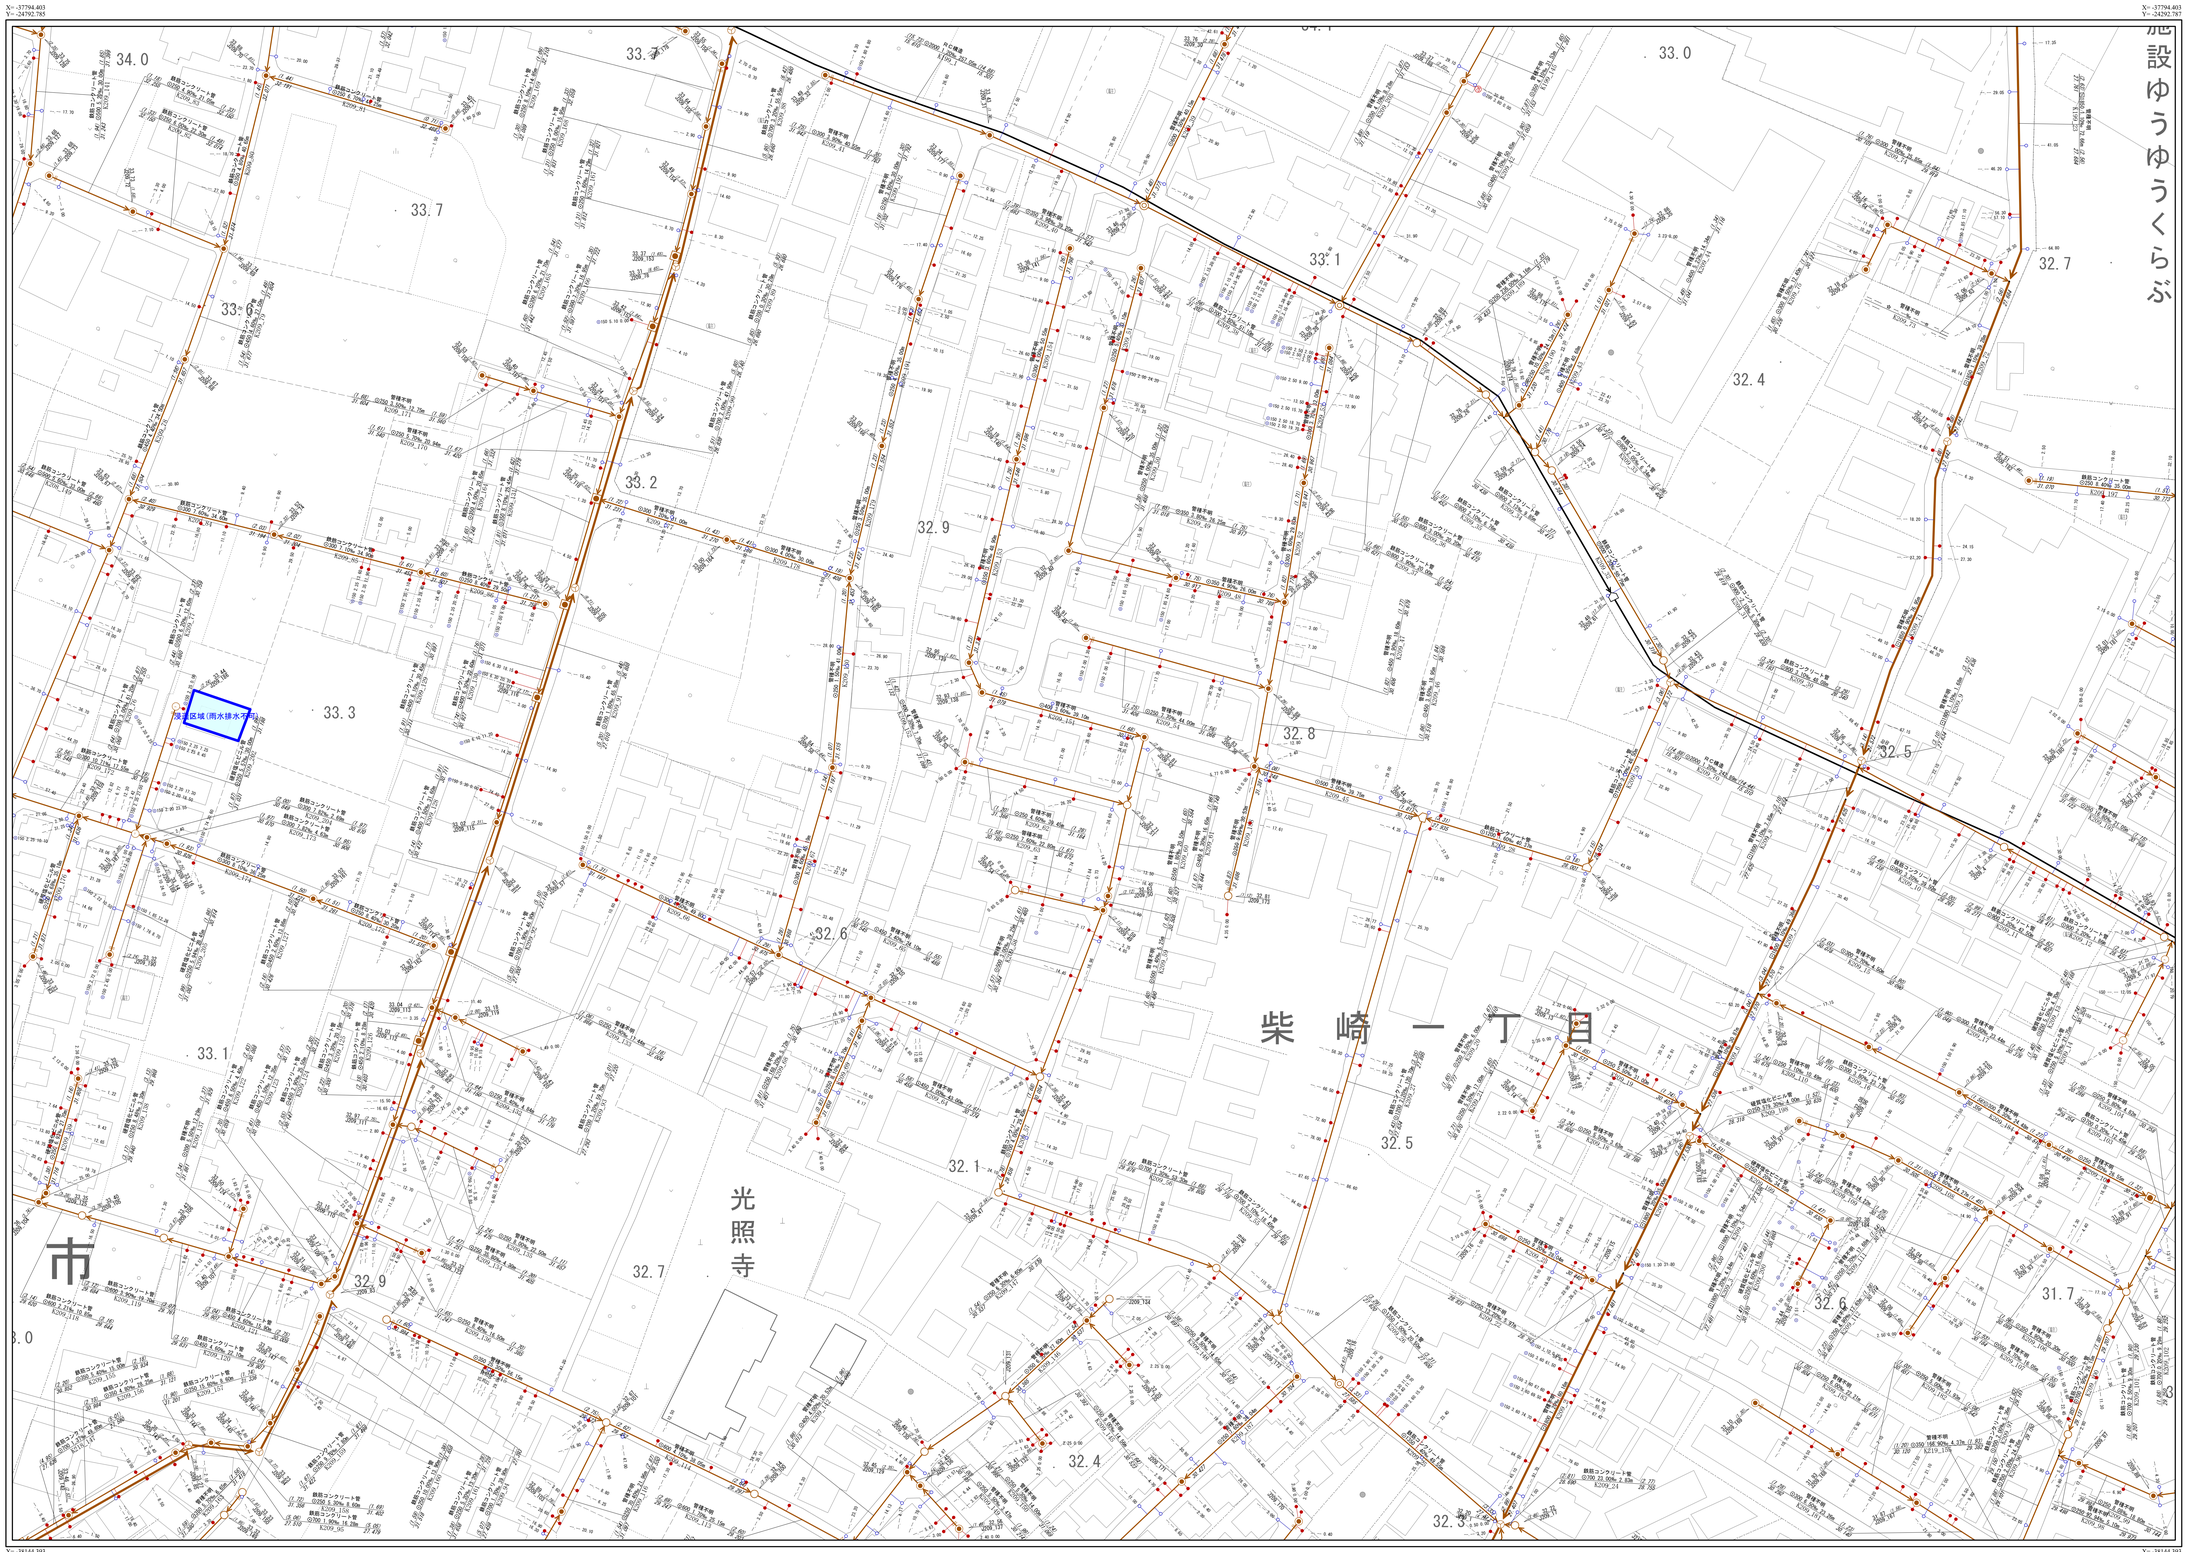


| 209 | | |
|---|---|---|
| 198 | 199 | 200 |
| 208 | 209 | 210 |
| 218 | 219 | 220 |

N

| 凡例 | |
|---|---|
| 線種 | 種別 |
| ―・―・―・― | 区市・東京都の区界 |

| 施設分類 | 表示色 |
|---|---|
| 合流施設 | 茶色 |
| 汚水施設 | 赤色 |
| 雨水施設 | 青色 |
| 管理外施設 | 黒色 |

| 記号 | 種別 |
|---|---|
| | 幹線管渠 |
| | 枝線管渠 |
| (破線) | 圧送管 |
| (点線) | 伏越管 |
| | 光ファイバー埋設管渠(二重線) |
| 0 | 0号人孔 |
| 1 | 1号人孔 |
| 2 | 2号人孔 |
| 3 | 3号人孔 |
| | 4号人孔 |
| | 5号人孔 |
| | 6号人孔 |
| 30 | 小型人孔 (記号内の数値30は径を示す) |
| | 特1号人孔 |
| | 特殊人孔 |
| | 分水人孔 |
| | 伏越人孔 |
| | 人孔種別不明 |
| | 吐き口 |
| | 変化点 |
| | 副管取付 |
| | 起点記号 |
| | 汚水公共桝 |
| | 雨水公共桝 |

<人孔属性>

(人孔深) 地盤高T.P
施設番号(人孔)

<管渠属性>

(上流(上被り)) 管種 (下流(上被り))
上流管底高 管径 勾配 区間距離 施設番号(管渠) 下流管底高

○ 円形管 ○○ 横二条管
□ 矩形渠 ◎ インバート構造
∪ U形渠 ☆ 不明

<取付管属性>

管径 取付管延長 上流人孔中心からの通加距離

注意:下水道台帳図は、現地の状況とは整合しない場合があります。
本図面を設計・工事等に利用される場合は、下水道課との協議及び、
下水道管の状況を現地で確認されるようお願いします。
・この地図は、東京都縮尺1/2,500地形図を使用(承認番号:7都市基交測第218号)
して作成したものである。無断複製を禁ずる。
・この地図の著作権は、東京都及び株式会社ミッドマップ東京に帰属する。

1/500

0m 25m 50m 75m 100m

調布市環境部下水道課
令和8年1月