


223	224	225
233	234	235
243	244	245

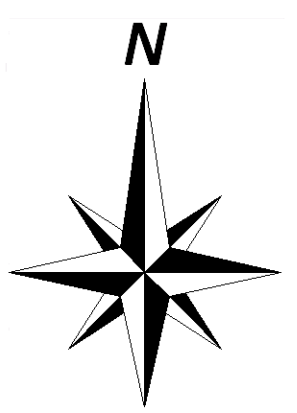

凡 例	
線 種	種 別
—————	区市・東京都の区界
施設分類	表示色
合流施設	茶 色
汚水施設	赤 色
雨水施設	青 色
管理外施設	黒 色

記 号	種 別
	幹 線 管 渠
	枝 線 管 渠
	圧 送 管
	点検管
	光ファイバー設置管渠
	0号人孔
	1号人孔
	2号人孔
	3号人孔
	4号人孔
	5号人孔
	6号人孔
	小型人孔 (配管径の異なる30mm径を指示)
	特 1 号人孔
	特殊人孔
	分水人孔
	伏越人孔
	人孔種別不明
	吐出口
	変化点
	副 管 取 付
	起 点 配 号
	汚水公共井
	雨水公共井


 (人孔深) 地盤高T.P
 施設番号(人孔)

(上流) (土被り) 管 種 (下流) (土被り)
 上流管底高 管径 勾配 区間距離 下流管底高
 施設番号 (管架)


＜取付管属性＞

	管径	取付管 延長	上流人孔中心からの 運 加 距 離
---	----	-----------	----------------------

注意：下水道台帳図は、現地の状況とは整合しない場合があります。

本図面を設計・工事等に利用される場合は、下水道課との協議及び、下水道管の状況を現地で確認されるようお願いします。

- ・この地図は、東京都縮尺1/2,500地形図を使用(承認番号：7都市基交測第218号)して作成したものである。無断複製を禁ずる。
- ・この地図の著作権は、東京都及び株式会社ミッドマップ東京に帰属する。

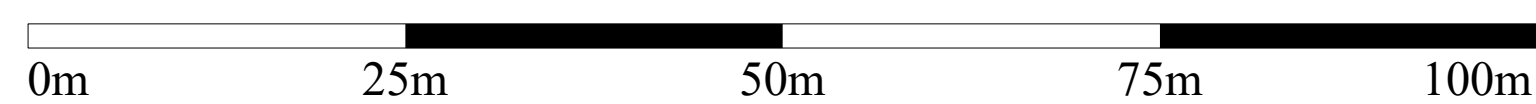 $1/500$ 

調布市環境部下水道課
令和8年1月