


224	225	226
234	235	236
244	245	246

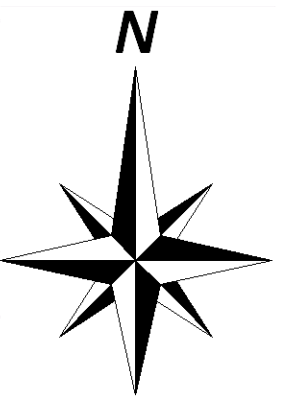

凡 例	
線 種	種 別
— — — — —	区市・東京都の区界
施設分類	表示色
合流施設	茶 色
汚水施設	赤 色
雨水施設	青 色
管理外施設	黒 色

記 号	種 別
	幹 線 管 渠
	枝 線 管 渠
	圧 送 管
	伏 越 管
	光ファイバー埋設管渠 (二重線)
	0号人孔
	1号人孔
	2号人孔
	3号人孔
	4号人孔
	5号人孔
	6号人孔
	小型人孔 (記号の異なる2つの記号を示す)
	特 1 号 人 孔
	特殊人孔
	分 水 人 孔
	伏 越 人 孔
	人 孔 種 別 不 明
	吐 込 口
	変 化 点
	副 管 取 付
	起 点 記 号
	汚水公共井
	雨水公共井


 (人孔深) 地盤高T.P
 施設番号(人孔)


(上流) (土被り) 管径 管 配 区間距離 (土被り) (下流)
 上流管底高 施設番号(管架) 下流管底高

○ 円形管 ⊗ 横二条管
 □ 矩形管 ⊕ インパート構造
 ▨ 山形管 ☆ 不明

＜取付管属性＞

	管径	取付管 延長	上流人孔中心からの 追加距離
---	----	-----------	-------------------

※注意:下水道台帳図は、現地の状況とは整合しない場合があります。
本図面を設計・工事等に利用される場合は、下水道課との協議及び、
下水道管の状況を現地で確認されるようお願いいたします。
・この地図図は、東京都縮尺1/2,500地形図を使用(承認番号:7都市基交測第218号)
して作成したものである。無断複製を禁ずる。
・この図の著作権は、東京都及び株式会社ランドマップ東京に帰属する。

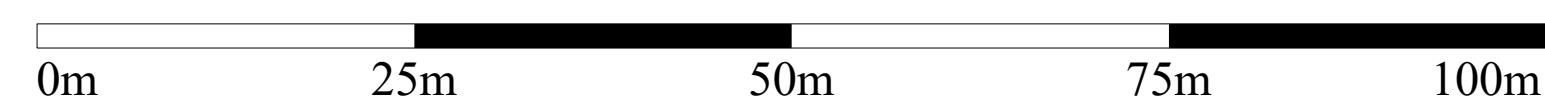 $1/500$ 

調布市環境部下水道課
令和8年1月