

X: 35744.420
Y: 21292.788


X: 35744.420
Y: 21292.788



X: 35984.417
Y: 21292.788

X: 35984.417
Y: 21292.792


注意: 下水道台帳図は、現地の状況とは整合しない場合があります。
本図面を設計・工事等に利用される場合は、下水道課との協議及び、
下水道管の状況を現地で確認されるようお願いします。
・この地図は、東京都縮尺1/2,500地形図を使用(承認番号: 7都市基交測第218号)
して作成したものである。無断複製を禁ずる。
・この地図の著作権は、東京都及び株式会社ミッドマップ東京に帰属する。

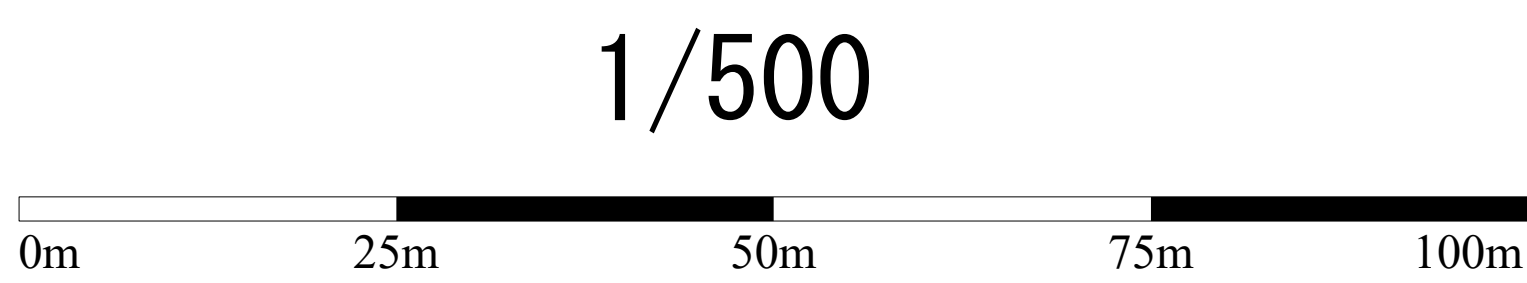

調布市環境部下水道課
令和8年1月

372

	362	363
	372	373
381	382	383

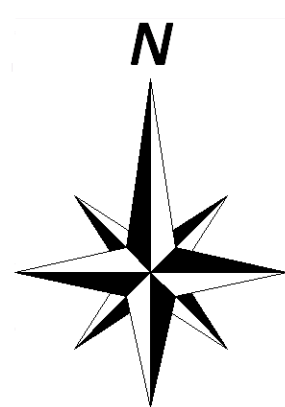

凡 例	
線 種	種 別
-----	区市・東京都の区界
施設分類	表示色
合流施設	茶 色
汚水施設	赤 色
雨水施設	青 色
管理外施設	黒 色

記 号	種 別
→	幹 線 管 渠
→	枝 線 管 渠
→	庄 送 管
→	伏越管
→	光ファイバー埋設管渠 (二重線)
○	0号人孔
●	1号人孔
○	2号人孔
⊗	3号人孔
⊙	4号人孔
□	5号人孔
□	6号人孔
⊙	小型人孔 (設置状況不明の場合は省略)
■	特1号人孔
△	特殊人孔
⊙	分水人孔
⊗	伏越人孔
⊙	人孔種別不明
△	吐き口
●	変化点
→	副 管 取 付
→	起 点 記 号
→	汚水公共側
→	雨水公共側

<人孔属性>	
○	(人孔渠) 地盤高T.P. 施設番号(人孔)

<管渠属性>	
(上流) 土曜の 上流管高	管 種 管 径 勾配 区間距離 施設番号(管渠) (下流) 土曜の 下流管高
○	円形管
□	矩形管
U	U形渠
☆	不明

<取付管属性>	
→	管径 取付管 上流人孔中心からの 延長 加 配 距離