






案内図

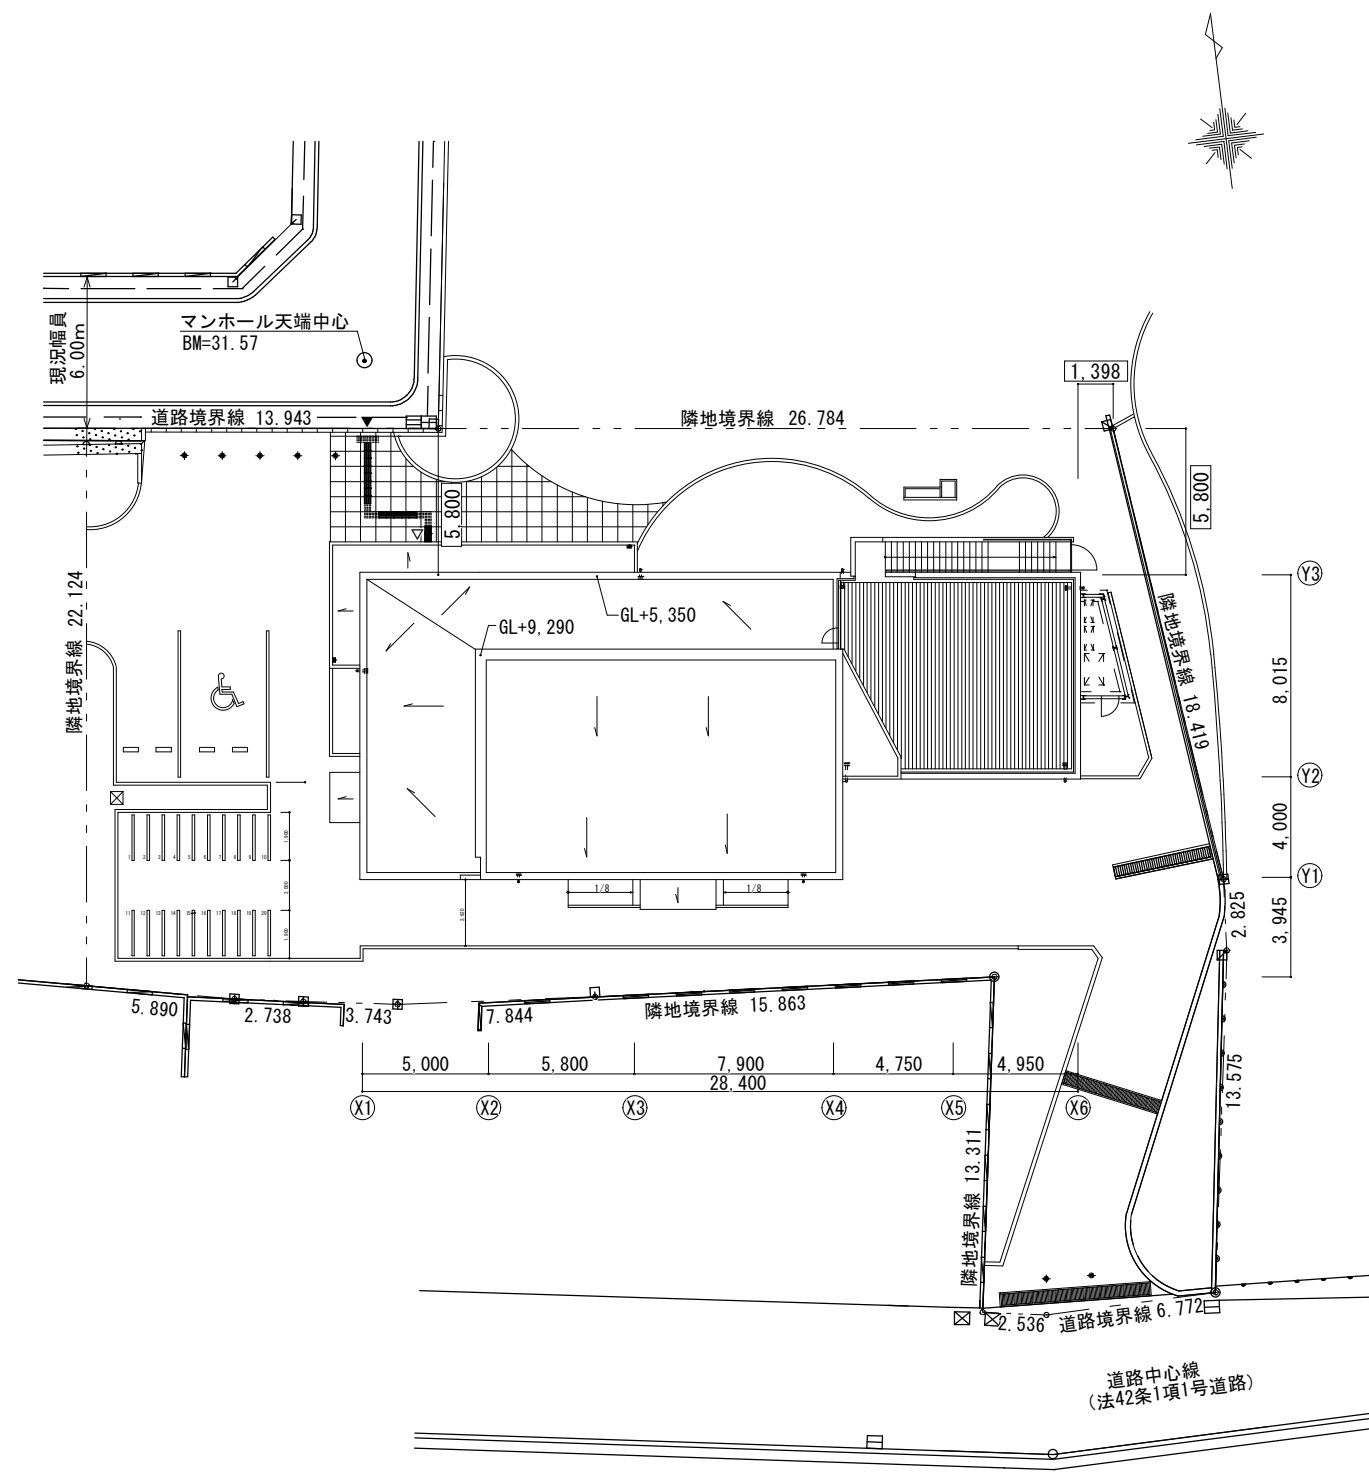


配置図

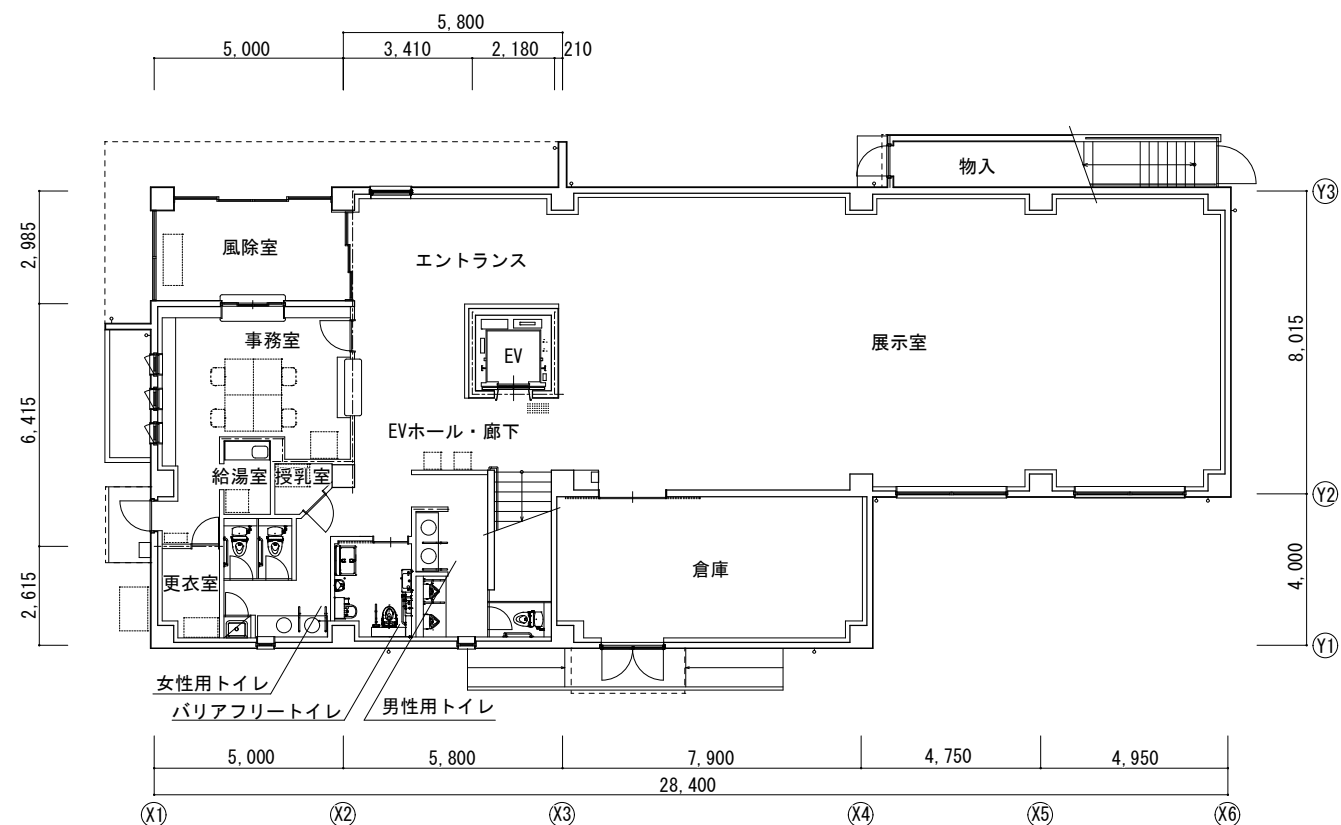


1 階平面図

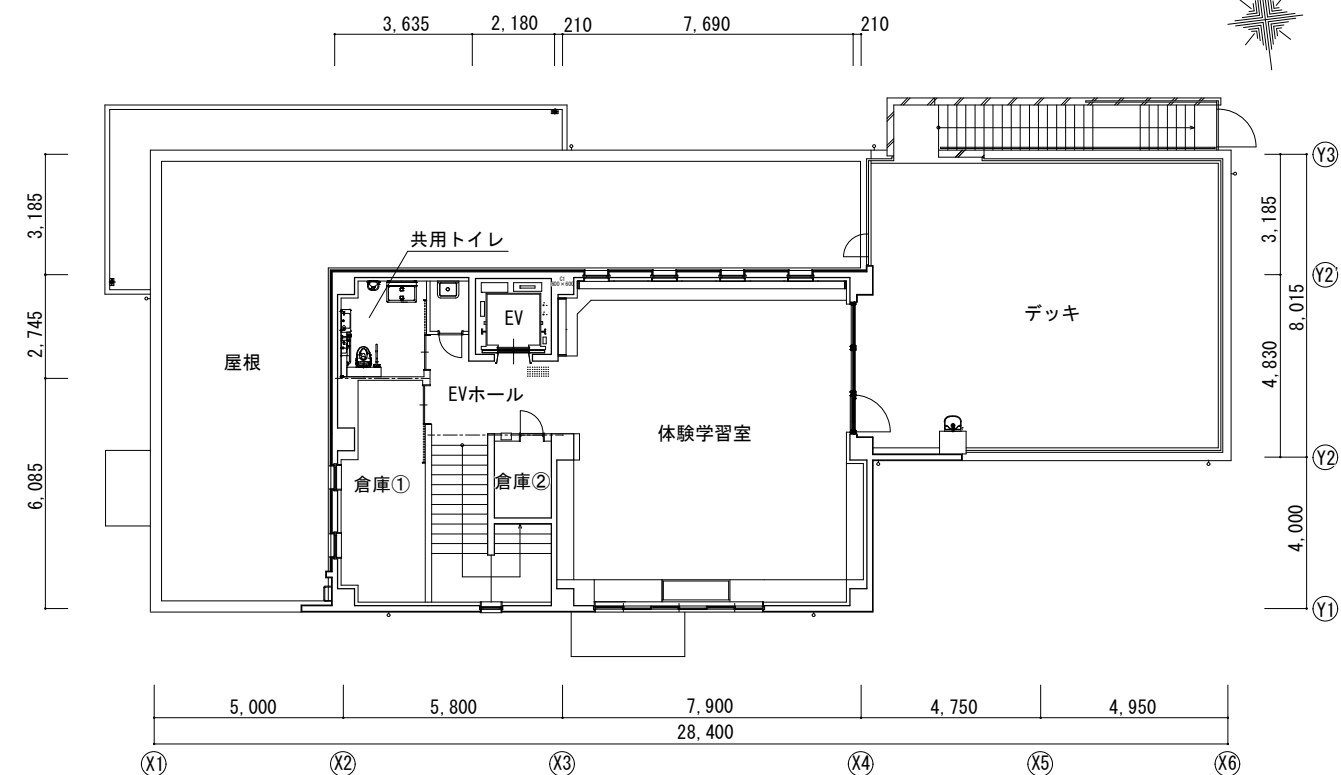


2 階平面図

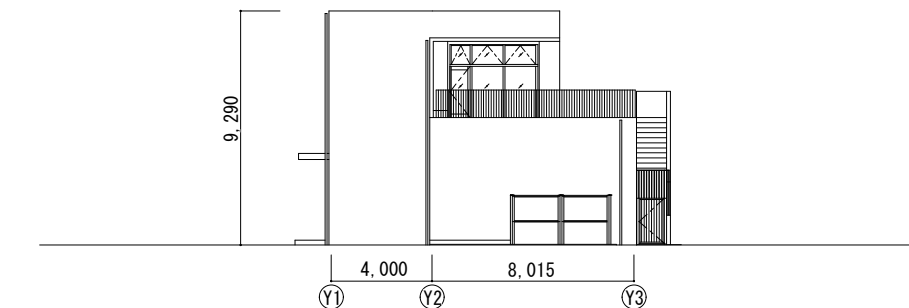


東立面図

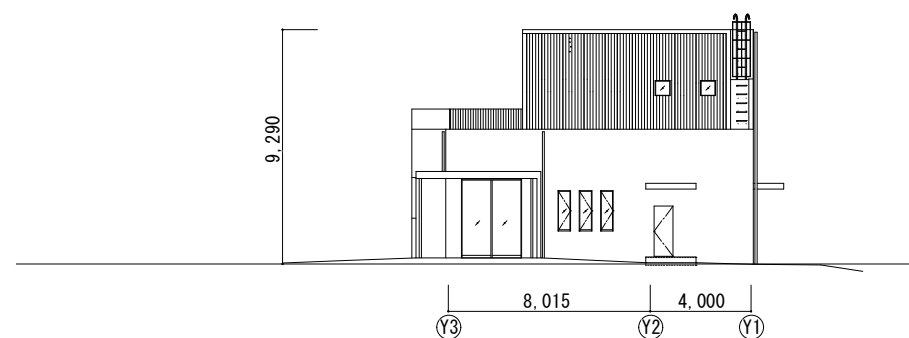

西立面図

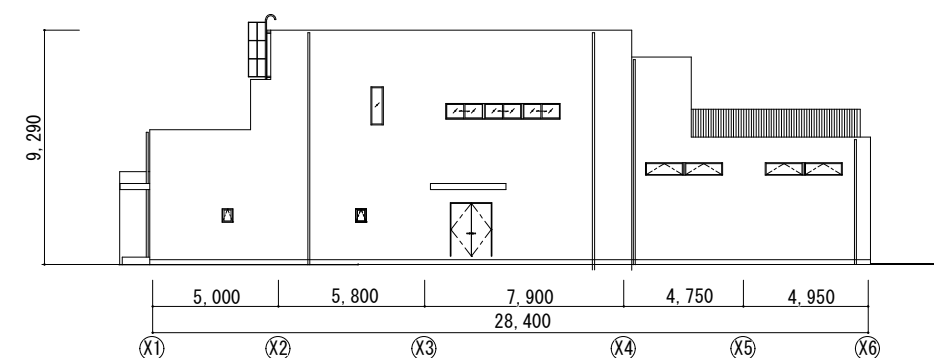

南立面図

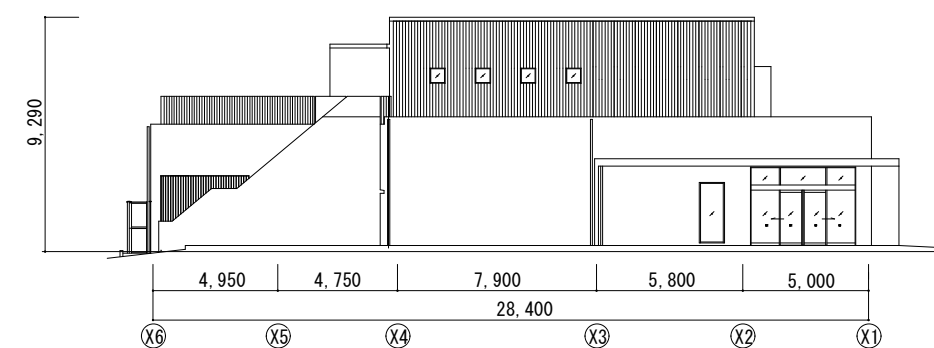

北立面図