



方 位

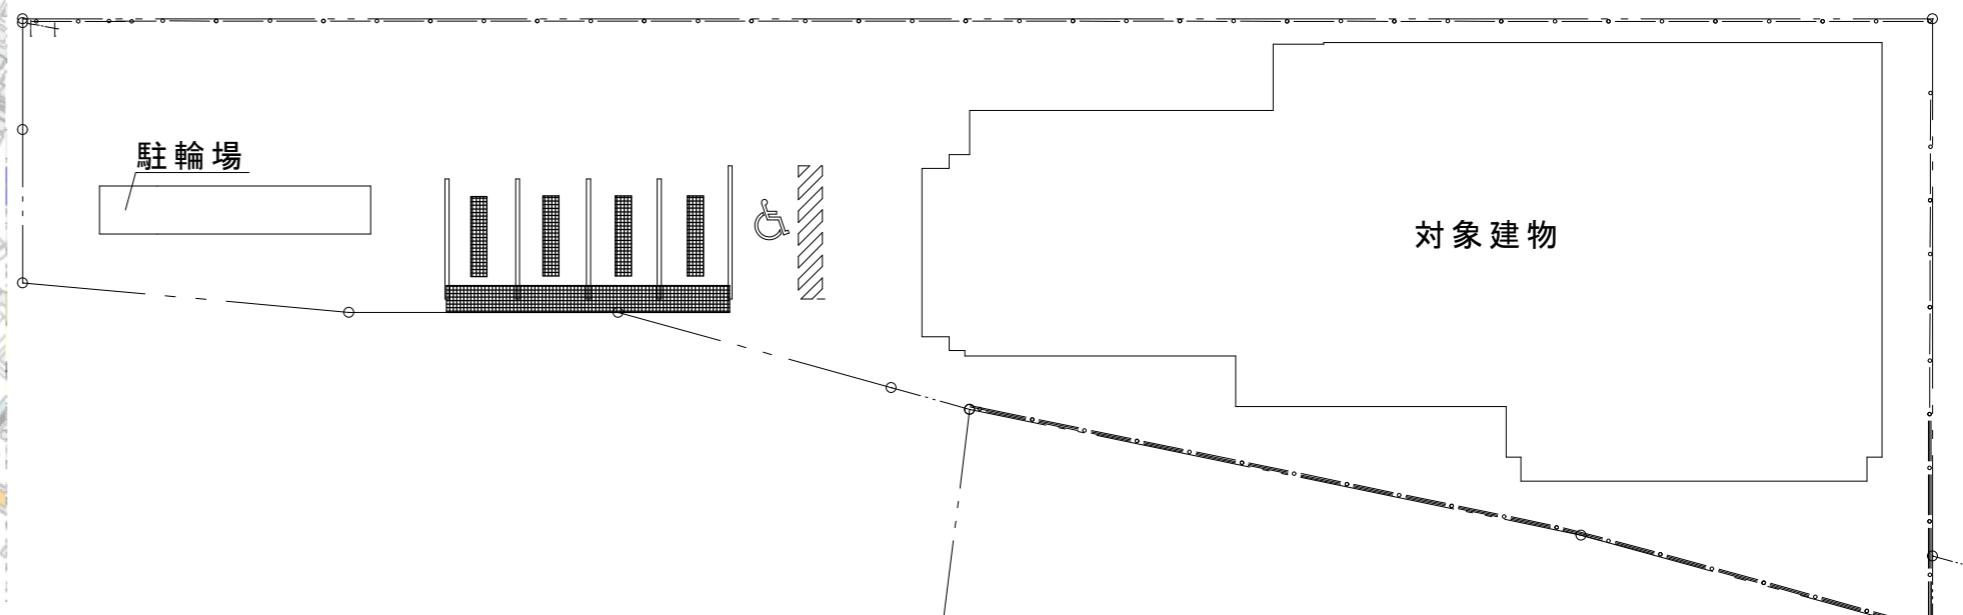



調布市上石原3丁目1番地24

方 位

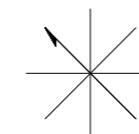



案内図・配置図

方 位

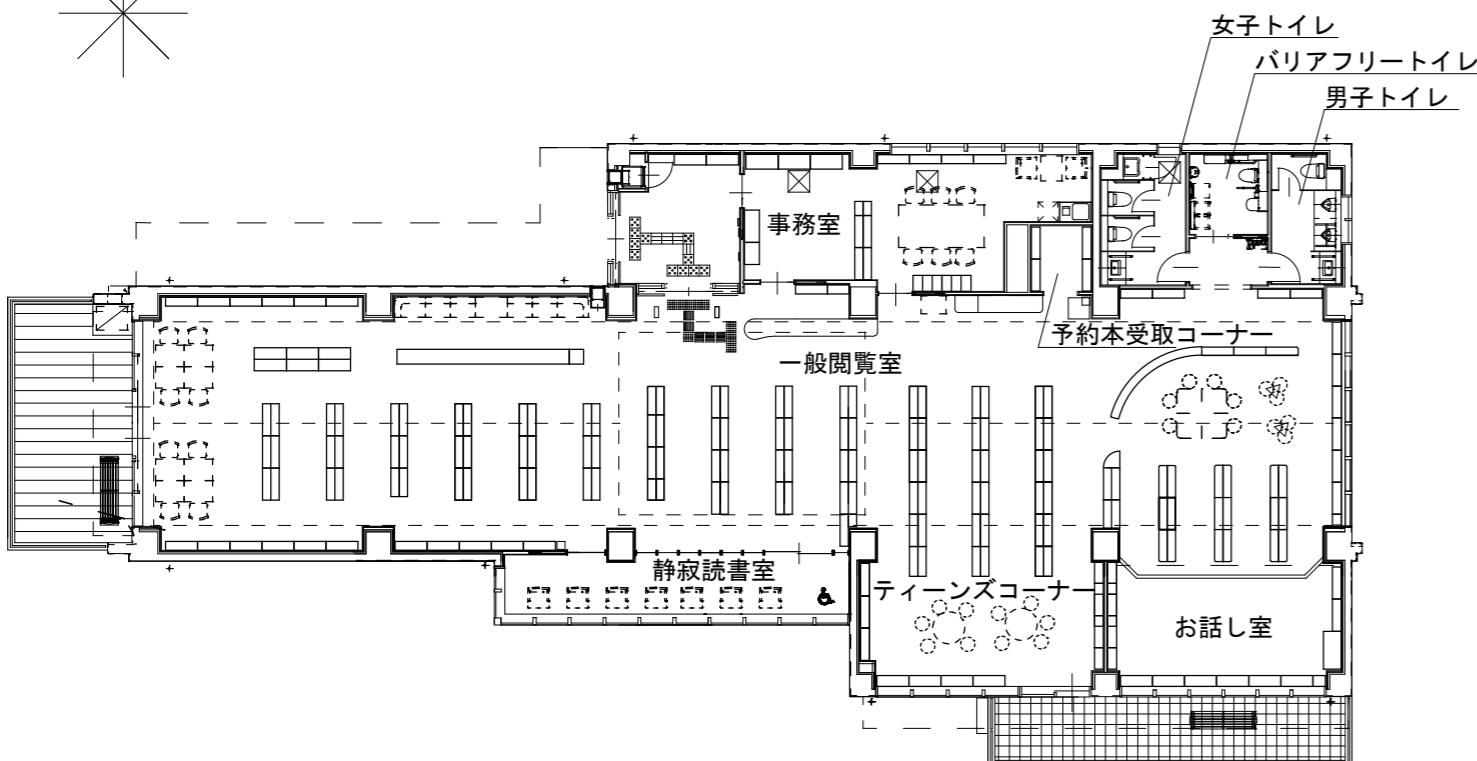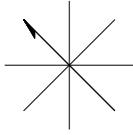

34,000


方 位

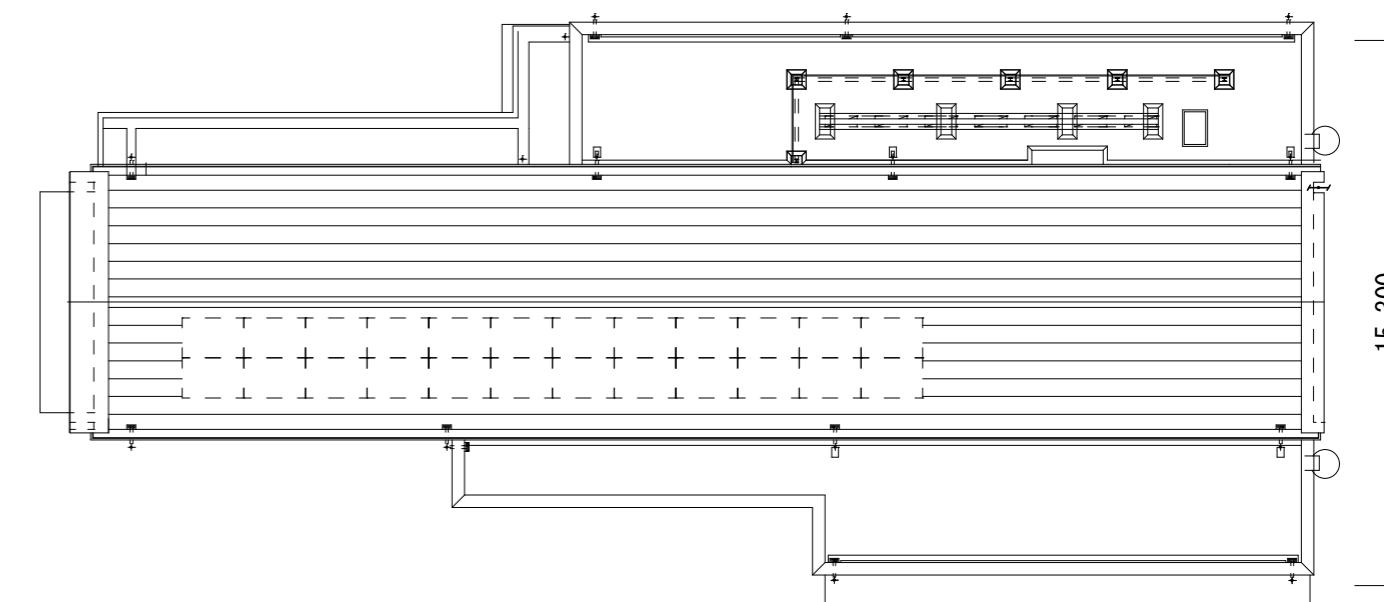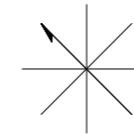


34,000

1階平面図


屋上平面図

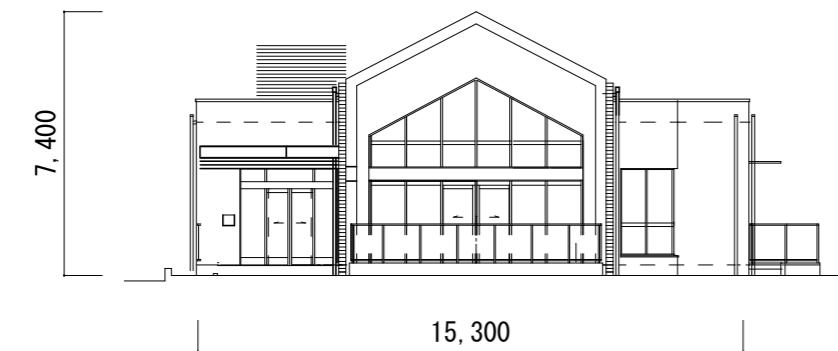


北西立面図

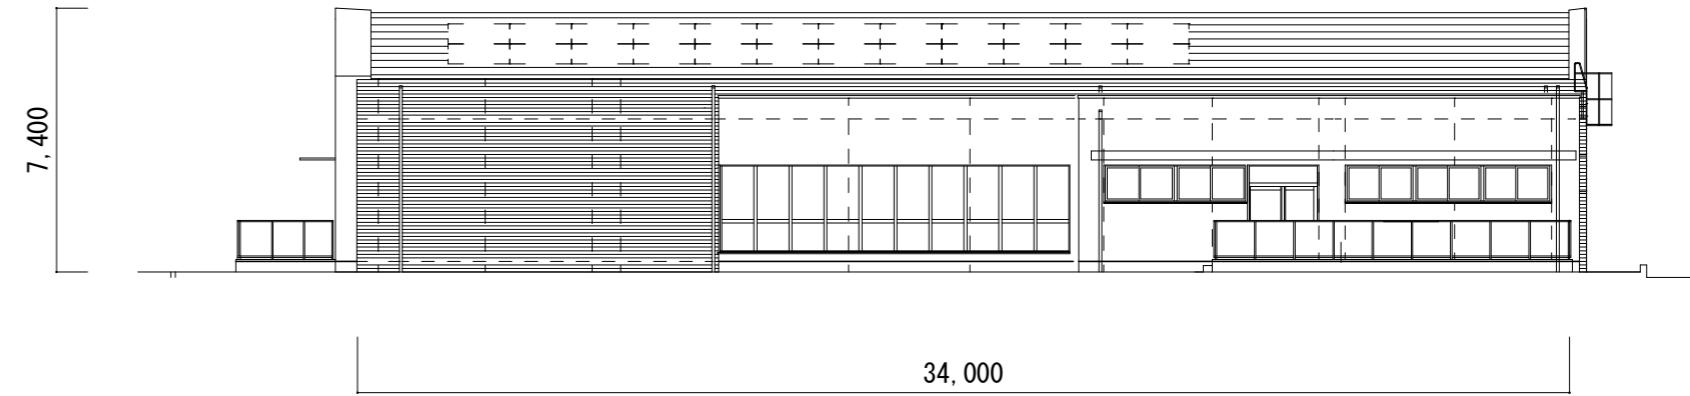

南西立面図

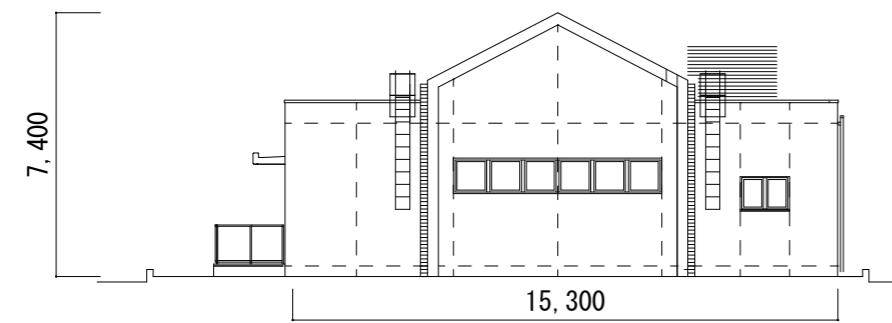

南東立面図

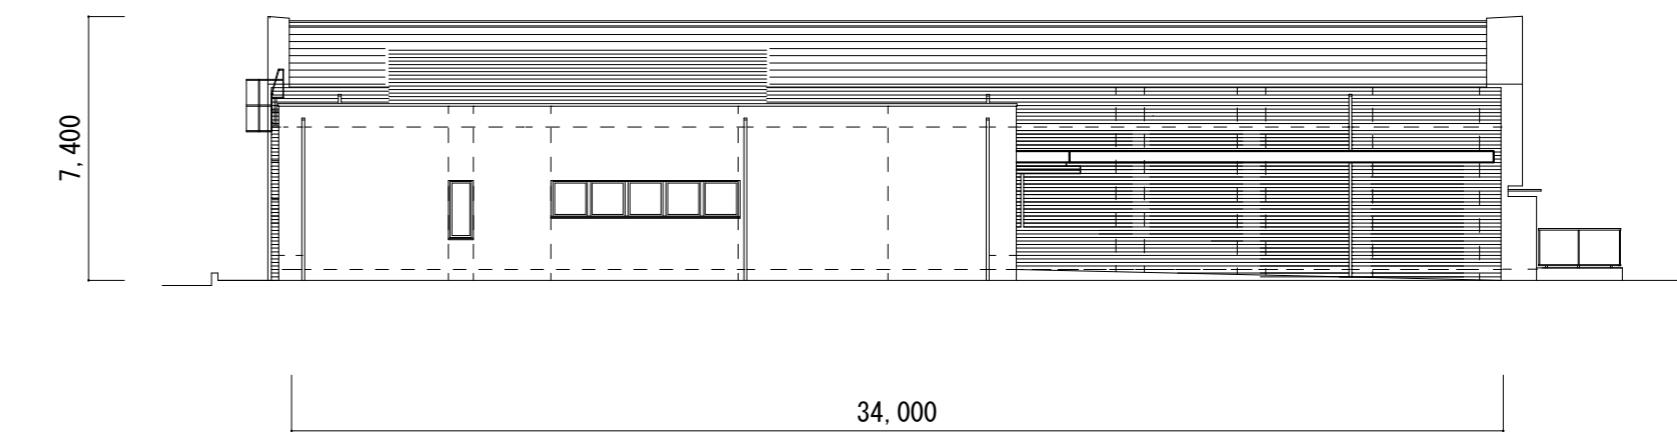

北東立面図